





ZODP.PROJEKTANT	KRESLIL	KONTROLOVAL	 STAVEBNÍ DZ Stavební s.r.o. e-mail: dzs@dz-stavebni.cz	
	Ing. Roman Michek	Tomáš Pilař		
Investor: Vodovody a kanalizace Chrudim, a.s.			FORMÁT:	A4
AKCE:			MĚŘÍTKO:	
Trmoušnice - ul. Připotoční a Internátní, zkapacitnění kanalizace			DATUM:	9.9. 2020
			ZAKÁZKA ..	
OBSAH:			Č.VÝKR.:	PARÉ Č.:
Situace DIO - úplná uzavírka ul. Internátní				

ZODP.PROJEKTANT	KRESLIL	KONTROLOVAL	 STAVEBNÍ DZ Stavební s.r.o. e-mail: dzs@dz-stavebni.cz
	Ing. Roman Michek	Tomáš Pilař	
Investor: Vodovody a kanalizace Chrudim, a.s.			FORMÁT: A4
AKCE: Třemošnice - ul. Připotoční a Internátní, zkapacitnění kanalizace			MĚŘÍTKO: 1:500
OBSAH: Situace DIO - úplná uzavírka ul. Připotoční			DATUM: 9.9. 2020
			ZAKÁZKA.: Č.VÝKR.: PARÉ Č.:

příloha č. 2

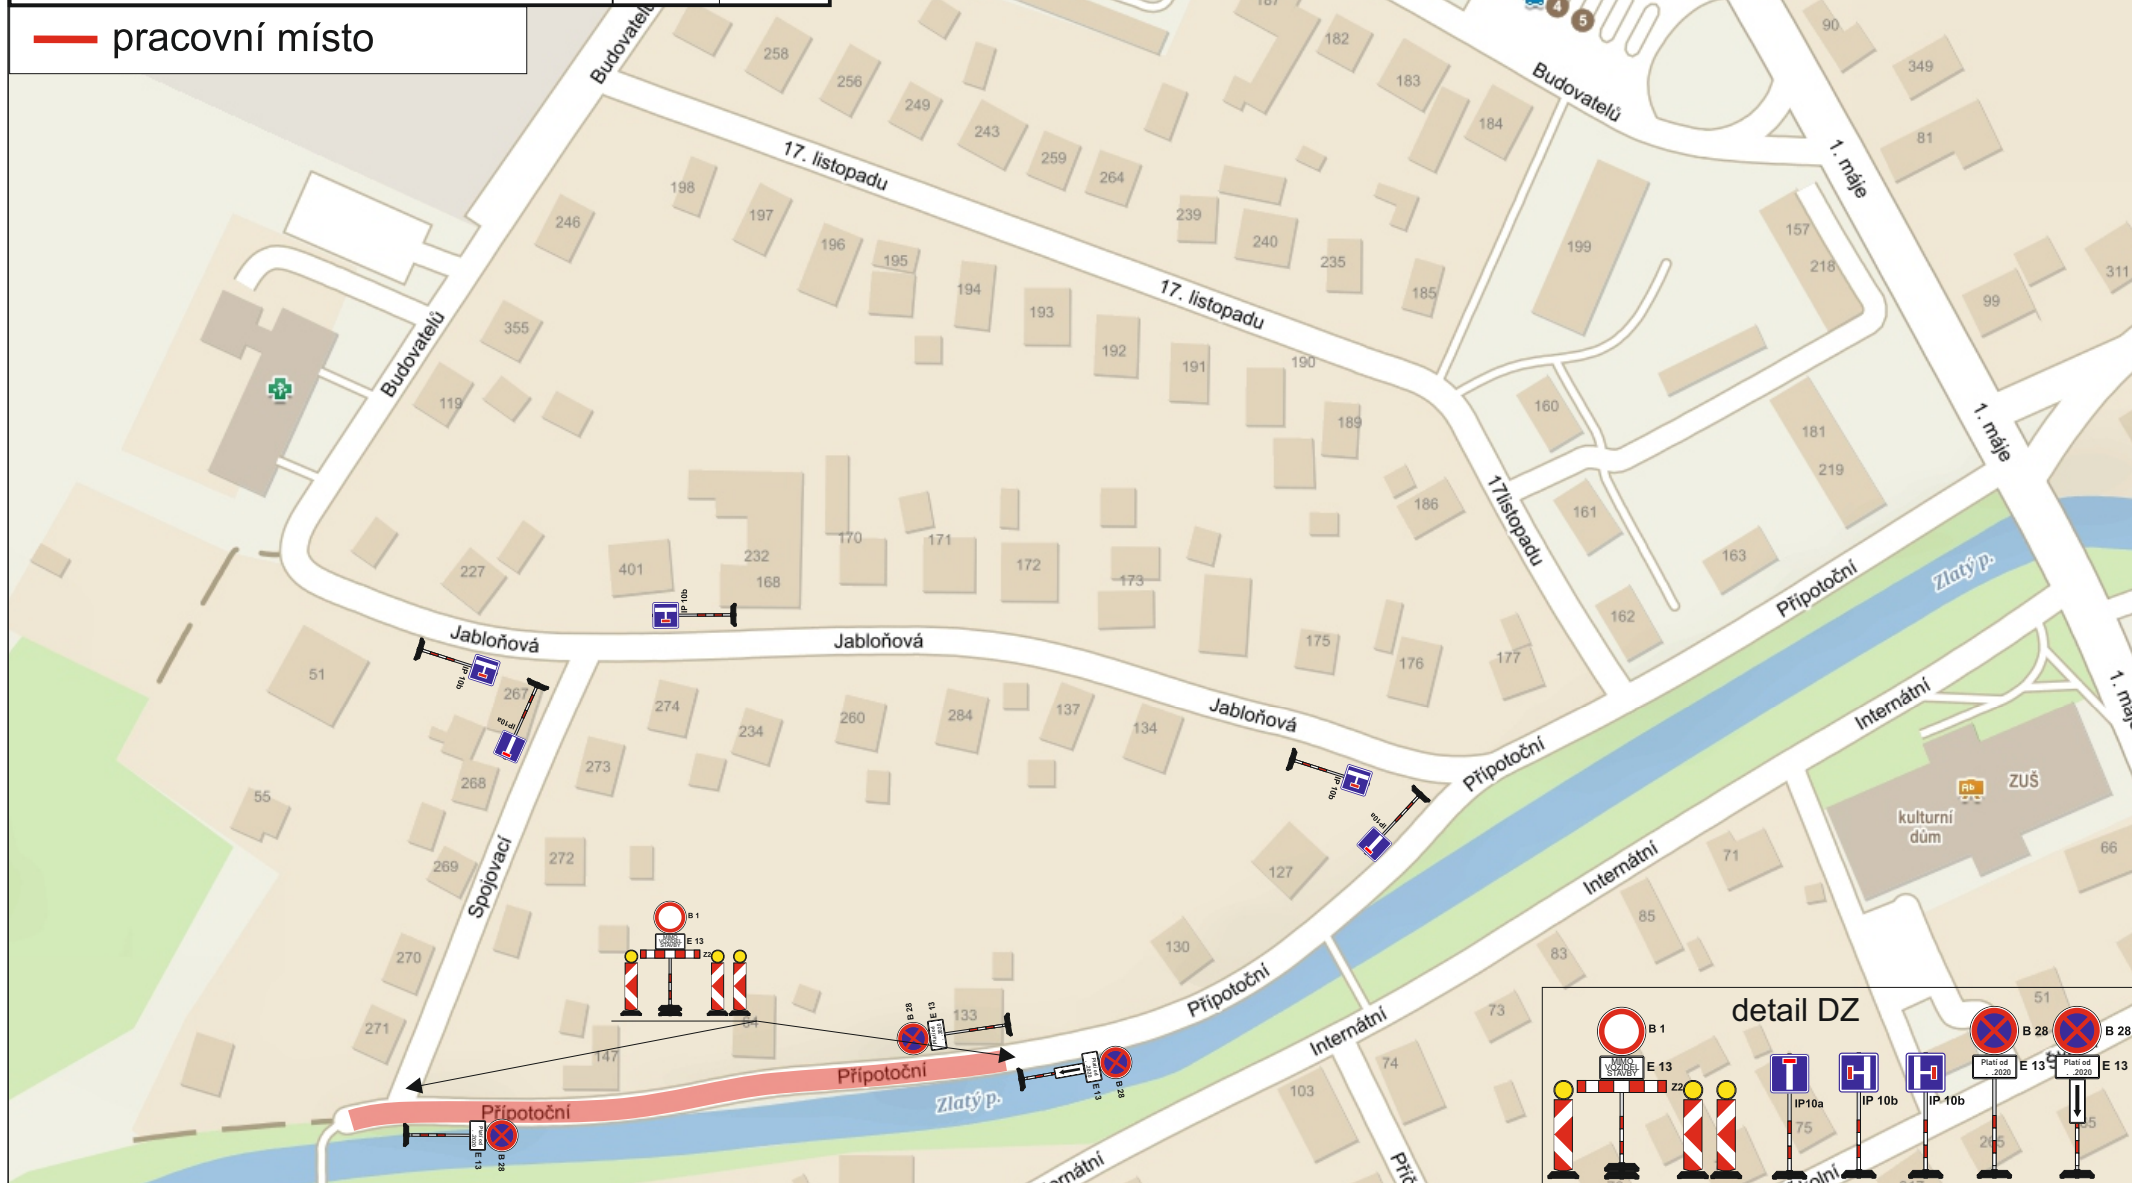

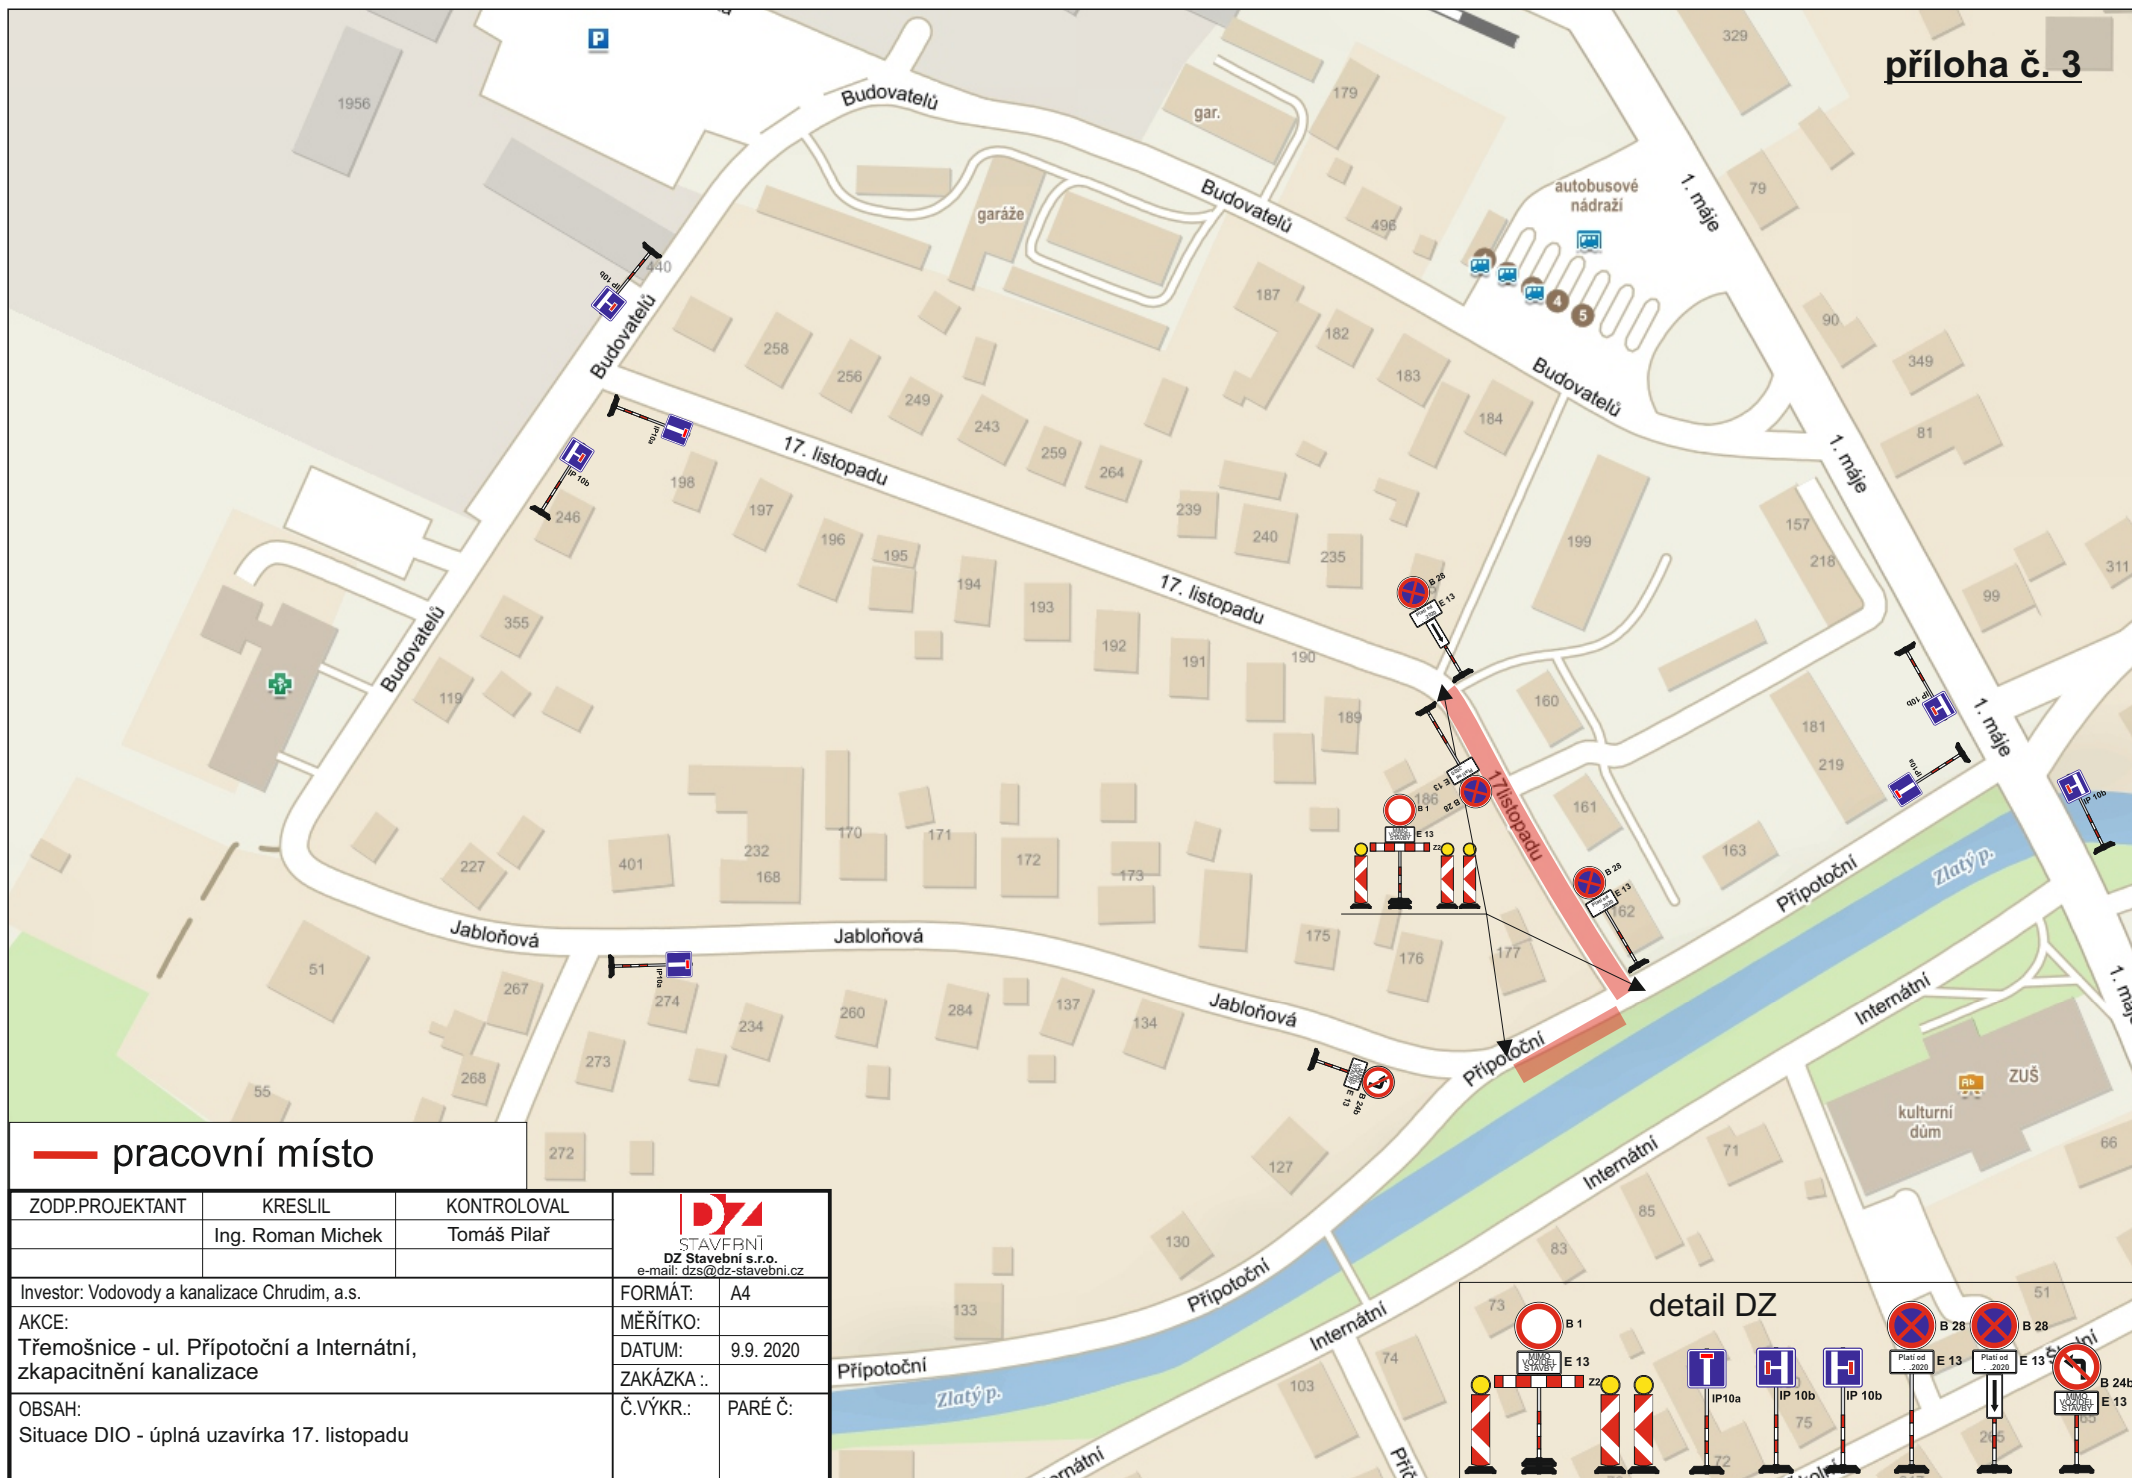

— pracovní místo

ZODP.PROJEKTANT	KRESLIL	KONTRLOVAL	 STAVEBNÍ DZ Stavební s.r.o. e-mail: dzs@dz-stavebni.cz	FORMÁT: A4
	Ing. Roman Michek	Tomáš Pilař		
Investor: Vodovody a kanalizace Chrudim, a.s.			FORMÁT: A4	
AKCE: Třemošnice - ul. Připotoční a Internátní, zkapacitnění kanalizace			MĚŘÍTKO:	
			DATUM:	9.9. 2020
			ZAKÁZKA .:	
OBSAH: Situace DIO - úplná uzavírka 17. listopadu			Č.VÝKR.:	PARÉ Č:

detail DZ

