
PŮDORYS 1NP

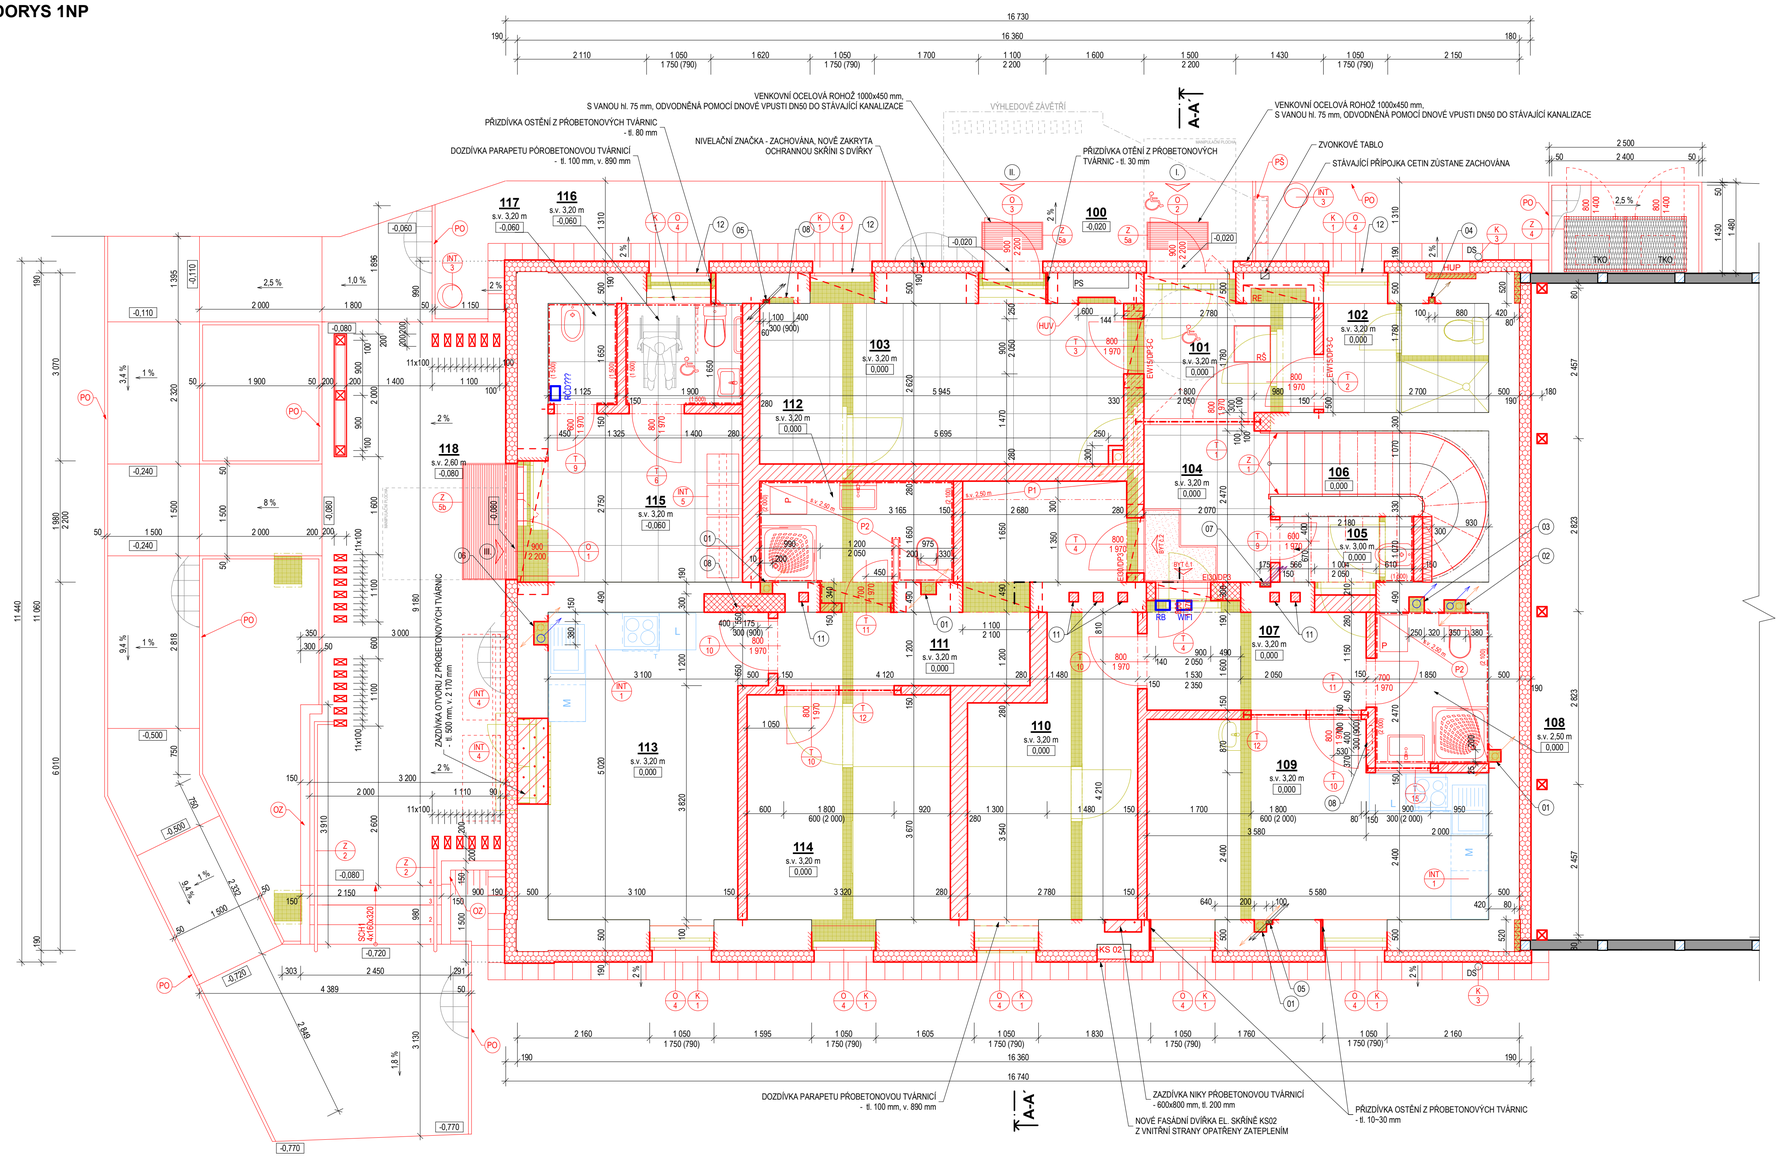

TABULKA MÍSTNOSTÍ 1NP

Č. M.	NÁZEV MÍSTNOSTI	PLOCHA (m²)	ÚPRAVY POVRCHŮ			POZNÁMKA
			PODLAHA	STĚNY	STROP	
SPOLEČNÉ PROSTORY BYTOVÉHO DOMU						
100	ZÁVĚTŘÍ	10,70	BET. DLAŽBA	-	-	-
101	ZÁDVEŘÍ	3,70	KER. DLAŽBA	ŠTUK. OM.+MALBA	ŠTUK. OM.+MALBA	KER. SOKL ZAPUŠTĚNÝ v.=0,06 m
102	KOČÁREK / INVALIDNÍ VOZÍK	6,10	KER. DLAŽBA	ŠTUK. OM.+MALBA	ŠTUK. OM.+MALBA	KER. SOKL ZAPUŠTĚNÝ v.=0,06 m
103	KOUPELNA	15,60	KER. DLAŽBA	ŠTUK. OM.+MALBA	ŠTUK. OM.+MALBA	KER. SOKL ZAPUŠTĚNÝ v.=0,06 m
104	CHODBA	5,60	KER. DLAŽBA	ŠTUK. OM.+MALBA	ŠTUK. OM.+MALBA	KER. SOKL ZAPUŠTĚNÝ v.=0,06 m
105	ÚKLID	2,30	KER. DLAŽBA	ŠTUK. OM.+MALBA/KER. OBKLAD	ŠTUK. OM.+MALBA	KER. OBKLAD v.=1,50 m
106	SCHODIŠTĚ	7,60	KER. DLAŽBA	ŠTUK. OM.+MALBA	ŠTUK. OM.+MALBA	-
BYT č. 1.01						
107	CHODBA	5,70	VINYL	ŠTUK. OM.+MALBA	ŠTUK. OM.+MALBA	SOKLOVÁ MDF LIŠTA
108	HYGIENICKÉ ZÁZEMÍ	4,60	KER. DLAŽBA	ŠTUK. OM.+MALBA/KER. OBKLAD	SDK + MALBA	KER. OBKLAD v.=2,10 m
109	OBÝVTNÁ KUCHYŇ	16,50	VINYL	ŠTUK. OM.+MALBA	ŠTUK. OM.+MALBA	SOKLOVÁ MDF LIŠTA
110	LOŽNICE	12,10	VINYL	ŠTUK. OM.+MALBA	ŠTUK. OM.+MALBA	SOKLOVÁ MDF LIŠTA
BYT č. 1.02						
111	CHODBA	9,90	VINYL	ŠTUK. OM.+MALBA	ŠTUK. OM.+MALBA	SOKLOVÁ MDF LIŠTA
112	HYGIENICKÉ ZÁZEMÍ	5,20	KER. DLAŽBA	ŠTUK. OM.+MALBA/KER. OBKLAD	SDK + MALBA	KER. OBKLAD v.=2,10 m
113	OBÝVTNÁ KUCHYŇ	16,10	VINYL	ŠTUK. OM.+MALBA	ŠTUK. OM.+MALBA	SOKLOVÁ MDF LIŠTA
114	LOŽNICE	12,20	VINYL	ŠTUK. OM.+MALBA	ŠTUK. OM.+MALBA	SOKLOVÁ MDF LIŠTA
PROSTORY PRO CESTUJÍCÍ ČD						
115	CHODBA	8,70	KER. DLAŽBA	ŠTUK. OM.+MALBA	ŠTUK. OM.+MALBA	KER. SOKL ZAPUŠTĚNÝ v.=0,06 m
116	WC CESTUJÍCÍ	3,10	KER. DLAŽBA	ŠTUK. OM.+MALBA/KER. OBKLAD	ŠTUK. OM.+MALBA	KER. OBKLAD v.=1,50 m
117	ÚKLID	1,80	KER. DLAŽBA	ŠTUK. OM.+MALBA/KER. OBKLAD	ŠTUK. OM.+MALBA	KER. OBKLAD v.=1,50 m
118	VENKOVNÍ ČEKÁRNA	29,40	BET. DLAŽBA	-	-	-

ČISTÁ PODLAHOVÁ PLOCHA:
- SPOLEČNÉ PROSTORY BYTOVÉHO DOMU - 40,90 m²
- BYT č. 1.01 - 38,90 m²
- BYT č. 1.01 - 43,40 m²
- PROSTORY PRO CESTUJÍCÍ ČD - 13,60 m²

POZNÁMKA K TABULCE:
NOVÉ POVRCHY
PONECHANÉ STÁVAJÍCÍ POVRCHY
OPRAVENÉ STÁVAJÍCÍ POVRCHY

VÝPIS PŘEKLADŮ NAD OTVORY

OZN.	POPIS	DÉLKA [mm]	MIN. ULOŽENÍ [mm]	POČET SESTAV	POZNÁMKA
1.01 Pa	PŘEKLAD NOSNÝ - RZP 179/14/22, 3 ks V SESTAVĚ	1 790	145	2	-
1.02 Pa	PŘEKLAD NOSNÝ - RZP 149/14/22, 3 ks V SESTAVĚ	1 490	145	3	-
1.01 Pa	PŘEKLAD NOSNÝ - RZP 119/12/14, 2 ks V SESTAVĚ	1 190	145	1	-
1.04 Pa	PŘEKLAD NOSNÝ - RZP 239/14/14, 3 ks V SESTAVĚ	2 390	145	1	-
1.01 Pi	PŘEKLAD NOSNÝ KERAMICKÝ - 125/7/238, 4 ks V SESTAVĚ	1 250	125	2	-
1.02 Pi	PŘEKLAD NOSNÝ KERAMICKÝ - 125/7/238, 4 ks V SESTAVĚ	1 250	125	1	-
1.01 Pi	NENOSNÝ PŘEKLAD KERAMICKÝ KP 11,5, 1 ks V SESTAVĚ	2 250	125	1	-
1.04 Pi	NENOSNÝ PŘEKLAD KERAMICKÝ KP 11,5, 1 ks V SESTAVĚ	2 250	125	2	-
1.02 Pi	NENOSNÝ PŘEKLAD KERAMICKÝ KP 11,5, 1 ks V SESTAVĚ	1 250	125	1	-

LEGENDA MATERIÁLU:

- STÁVAJÍCÍ KONSTRUKCE
- BOURANÉ KONSTRUKCE
- STÁVAJÍCÍ OBVODOVÉ ZDIVO + KONTAKTNÍ ZATEPLOVACÍ SYSTÉM tl. 190 mm
- ZDIVO Z CIHEL PLNÝCH CP-P 15, NA M10 / DOZDÍVKA Z CIHEL PLNÝCH CP-P 15, NA M10, NUTNO PROVÁZAT SE STÁVAJÍCÍM ZDIVEM POMOCÍ KAPES PŘÍP. POMOCÍ TRNOVÉ VÝZTUŽE
- VNITŘNÍ VÝPLŇOVÉ ZDIVO Z PÓROBETONOVÝCH TVÁRNIC NA TENKOVRSTVOU ZDÍCÍ MALTU
- ZAPRAVENÍ PO BOURACÍCH PRACÍCH KERAMICKÝM STŘEPEM S CEMENTOVOU MALTOU, POVRCHOVÁ ÚPRAVA POMOCÍ VCM
- VNITŘNÍ NOSNÉ ZDIVO tl. 330 mm Z KERAMICKÝCH BROUŠENÝCH BLOKŮ, PEVNOST P15, NA TENKOVRSTVOU ZDÍCÍ MALTU
- MEZIBYTOVÁ VNITŘNÍ STĚNA tl. 280 mm Z KERAMICKÝCH BLOKŮ AKU, PEVNOST P15, NA ZDÍCÍ MALTU M10
- VNITŘTNÍ NENOSNÉ ZDIVO tl. 150 mm Z KERAMICKÝCH BROUŠENÝCH PŘÍČKOVEK 11,5, PEVNOST P10, NA TENKOVRSTVOU ZDÍCÍ MALTU
- TEPELNÁ IZOLACE Z DESEK PIR tl. 100 mm
- INSTALAČNÍ SDK PŘEDSTĚNA tl. 150 mm
- OPLÁŠTĚNÍ POTRUBÍ TZB - SDK DESKY NA SYSTÉMOVÉ OCEL. KONSTRUKCI tl. 50 mm
- OKAPOVÝ CHODNÍK - VELKOFORMÁTOVÁ BETONOVÁ DLAŽBA 300x300 mm
- ZPEVNĚNÁ PLOCHA PRO PĚŠÍ - BETONOVÁ DLAŽBA 200x200 mm

LEGENDA:

- PBŘS — BLIŽŠÍ SPECIFIKACE POŽADAVKŮ - viz. D.1.3 POŽÁRNĚ BEZPEČNOSTNÍ ŘEŠENÍ STAVBY
- M1 — PŘISÁVÁNÍ POD DVEŘNÍM KŘÍDLEM
- P1 — SDK PODHLED NA SYSTÉMOVÉ OCELOVÉ KONSTRUKCI
- P2 — IMPREGNOVANÝ SDK PODHLED PROTI VLHKOSTI NA SYSTÉMOVÉ OCELOVÉ KONSTRUKCI
- DS — STÁVAJÍCÍ DEŠŤOVÝ SVOD
- 1.01 D / 1.01 O — NOVÉ VÝPLNĚ OTVORŮ V 1NP (PLASTOVÁ OKNA)
- 1.01 D / 1.01 O — NOVÉ DVEŘE V 1NP
- 01 — PRŮBĚŽNÁ INSTALAČNÍ DRÁŽKA PRO VEDENÍ KANALIZACE 200x200 mm, ZAPRAVENA MVC MALTOU
- 02 — PRŮBĚŽNÁ INSTALAČNÍ DRÁŽKA PRO VEDENÍ KANALIZACE A ODVĚTRÁNÍ VZT 350x200 mm, OPATŘENA SDK KRYTEM
- 03 — PRŮBĚŽNÁ INSTALAČNÍ DRÁŽKA PRO VEDENÍ ODVĚTRÁNÍ VZT 250x250 mm, OPATŘENA SDK KRYTEM
- 04 — PRŮBĚŽNÁ INSTALAČNÍ DRÁŽKA PRO VEDENÍ DOMOVNÍ PLYNINSTALACE 100x100 mm, ZAPRAVENA MVC MALTOU
- 05 — PRŮBĚŽNÁ INSTALAČNÍ DRÁŽKA PRO VEDENÍ ROZVODU VYTÁPĚNÍ 75x100 mm, ZAPRAVENA MVC MALTOU
- 06 — PRŮBĚŽNÁ INSTALAČNÍ DRÁŽKA PRO VEDENÍ KANALIZACE A ODVĚTRÁNÍ VZT 230x380 mm, OPATŘENA SDK KRYTEM
- 07 — PRŮBĚŽNÁ INSTALAČNÍ DRÁŽKA PRO VEDENÍ VODOVODU 175x75 mm, ZAPRAVENA MVC MALTOU
- 08 — INSTALAČNÍ NIKA PRO UMÍSTĚNÍ VODOMĚRNÉ SOUSTAVY BYTU 400x100x300 mm
- 11 — VYČIŠTĚNÍ A PROBETONOVÁNÍ KOMÍNOVÉHO PRŮDUCHU
- 12 — OKNA DOPLNĚNA O NEPRŮHLEDNOU FÓLII
- PŠ — SAMOSTATNĚ STOJÍCÍ DOMOVNÍ SCHRÁNKA PRO 6 BYTOVÝ JEDNOTEK
- HUV — INSTALAČNÍ NIKA PRO UMÍSTĚNÍ VODOMĚRNÉ SESTAVY A HLAVNÍHO UZÁVĚRU VODY 600x150x200 mm
- HUP — NÁSTĚNNÁ SKŘÍŇ HLAVNÍHO UZÁVĚRU PLYNU, ZE ZADNÍ STRANY SKŘÍNĚ OSAZENA TEPELNÁ IZOLACE Z PIR DESEK
- RE — NOVÝ ELEKTRO ROZVADĚČ + ELEKTROMĚROVÉ MĚŘENÍ
- RŠ — REVIZNÍ OTVOR 600x600 mm, ZAKRYT PLYNOTĚSNÝM POCHOZÍM POKLOPEM SE ZADLÁŽDĚNÍM PRO KD
- PS — STÁVAJÍCÍ POJISTKOVÁ SKŘÍŇ
- SCH1 — VENKOVNÍ MONOLITICKÉ ŽELEZOBETONOVÉ SCHODIŠTĚ Z POHLEDOVÉHO BETONU - viz. D.1.2 STAVEBNÉ KONSTRUKČNÍ ŘEŠENÍ
- PO — PARKOVÝ OBRUBNÍK BETONOVÝ 50x500x150 mm OSAZEN DO BETONOVÉHO LOŽE
- OZ — VENKOVNÍ MONOLITICKÁ OPĚRNÁ ZEĎ Z POHLEDOVÉHO BETONU - viz. D.1.2 STAVEBNÉ KONSTRUKČNÍ ŘEŠENÍ
- ZO1 — OCELOVÉ POZINKOVANÉ SCHODIŠTĚ v. 0,90 m, KOTVENO DO VENKOVNÍHO SCHODIŠTĚ A NOSNÝCH SLOUPKŮ VENKOVNÍ ČEKÁRNY
- ZO2 — MADLO SCHODIŠTĚ, v. 1,00 m, KOTVENO DO SCHODIŠTOVÉ ZDI
- TKO — MOBILNÍ BOX NA DVĚ POPELNICE; š.0,90 m, dl. 2,0 m, v.1,60 m
- I. — STÁVAJÍCÍ HLAVNÍ VSTUP DO BYTOVÉHO DOMU
- II. — VEDLEJŠÍ VSTUP DO BYTOVÉHO DOMU
- III. — NOVÝ HLAVNÍ VSTUP DO PROSTOR CESTUJÍCÍCH ČD

POZNÁMKA:

- NAVAZUJÍCÍ KONSTRUKCE STÁVAJÍCÍHO STAVU NUTNO OVĚŘIT DLE SKUTEČNOSTI!
- NOVÉ A STÁVAJÍCÍ KONSTRUKCE OBJEKTU BUDOU PEVNĚ PROPOJENY (BEZ VLOŽENÍ DILATACE)
- VEŠKERÉ STAVEBNÍ PRÁCE MUSÍ PROBÍHAT V KOORDINACI SE VŠEMI OSTATNÍMI PROJEKTY A JEDNOTLIVÝMI PROFESEMI
- PŘI ZDĚNÍ NUTNO VYNECHAT NIKY A PŘIPRAVENOST DLE POKYNŮ JEDNOTLIVÝCH PROFESÍ (DROBNÉ NIKY A PROSTUPY BUDOU VYŘÍZNUTY A VYVRTÁNY DODATEČNĚ)
- VŠECHNY VIDITELNÉ KONSTRUKCE A MATERIÁLY BUDOU ODSOUHLASENY NA PŘEDLOŽENÉM VZORKU
- PŘED ZAHÁJENÍM PRACÍ NUTNO VYTÝČIT VŠECHNY INŽENÝRSKÉ SÍTĚ OD JEJICH SPRÁVCŮ
- O PŘÍPADNÝCH ZMĚNÁCH O PROTI PROJEKTU PŘEDEM NUTNO INFORMOVAT PROJEKTANTA.
- VEŠKERÉ KÓTY JSOU VSTAŽENY K ±0,000
- VEŠKERÉ DŘEVĚNÉ KONSTRUKCE A PRVKY BUDOU OPATŘENY NÁTĚREM PROTI PLÍSNÍM, HOUBÁM A HNILOBĚ
- POKUD DOJDE PŘI PROVÁDĚNÍ K NEJASNOSTEM, ČI NEPŘEDVÍDATELNÝM OKOLNOSTEM NUTNO PŘIZVAT PROJEKTANTA A UPŘESNIT POSTUP PRACÍ.
- PRŮBĚŽNĚ OVĚŘOVAT ROZMĚRY NA STAVBĚ, PŘI NESOULADU S PD NUTNO KONTAKTOVAT PROJEKTANTA
- VEŠKERÉ PRÁCE BUDOU PROVÁDĚNY DLE PŘÍSLUŠNÝCH ČSN

BOURACÍ PRÁCE
- PROVEDE SE DEMONTÁŽ VEŠKERÝCH VNITŘNÍCH INSTALACÍ.
- ODSTRANÍ SE VEŠKERÉ KLEMPÍŘSKÉ PRVKY. KROMĚ PRVKŮ NA STŘEŠE
- ODSTRANĚNÍ VŠECH VÝPLNÍ OTVORŮ.
- PŘI REALIZACI SE PODROBNĚ PROJDE TECHNICKÝ STAV VNĚJŠÍCH OMÍTEK. V MÍSTECH KDE BUDE SHLEDÁNA OMÍTKA JAKO NESOUDRŽNÁ DOJDE K OKLEPÁNÍ A VYROVNÁNÍ

VYPRACOVAL	HIP	OPRÁVNĚNÁ OSOBA	ČÍSLO VÝTISKU
Ing.Arch. Radim Paťha	Ing. VÍT STANĚK	Ing. Stanislav Hunal	
STAVEBNÍK	Město Třemošnice, Náměstí Míru 451, 538 43 Třemošnice	DATUM 06/2019	
NÁZEV AKCE	REVITALIZACE BYVALÉ BUDOVY VLAKOVÉHO NÁDRAŽÍ NA BYTY	MÍSTO AKCE TŘEMOŠNICE	REVIZE
NÁZEV ČÁSTI	D.1.1. ARCHITEKTONICKO-STAVEBNÍ ČÁST	ÚČEL DPS	
		Č. POPISNÉ 50 / Č. POZEMKU 60 / KAT. ÚZEMÍ Třemošnice nad Doubravou	MĚŘÍTKO 1:50
OBSAH VÝKRESU	PŮDORYS 1NP	KÓTY V MM	FORMÁT A1
		INT. ČÍSLO	POŘ. ČÍSLO D.1.1.2