


NÁVRH DIO

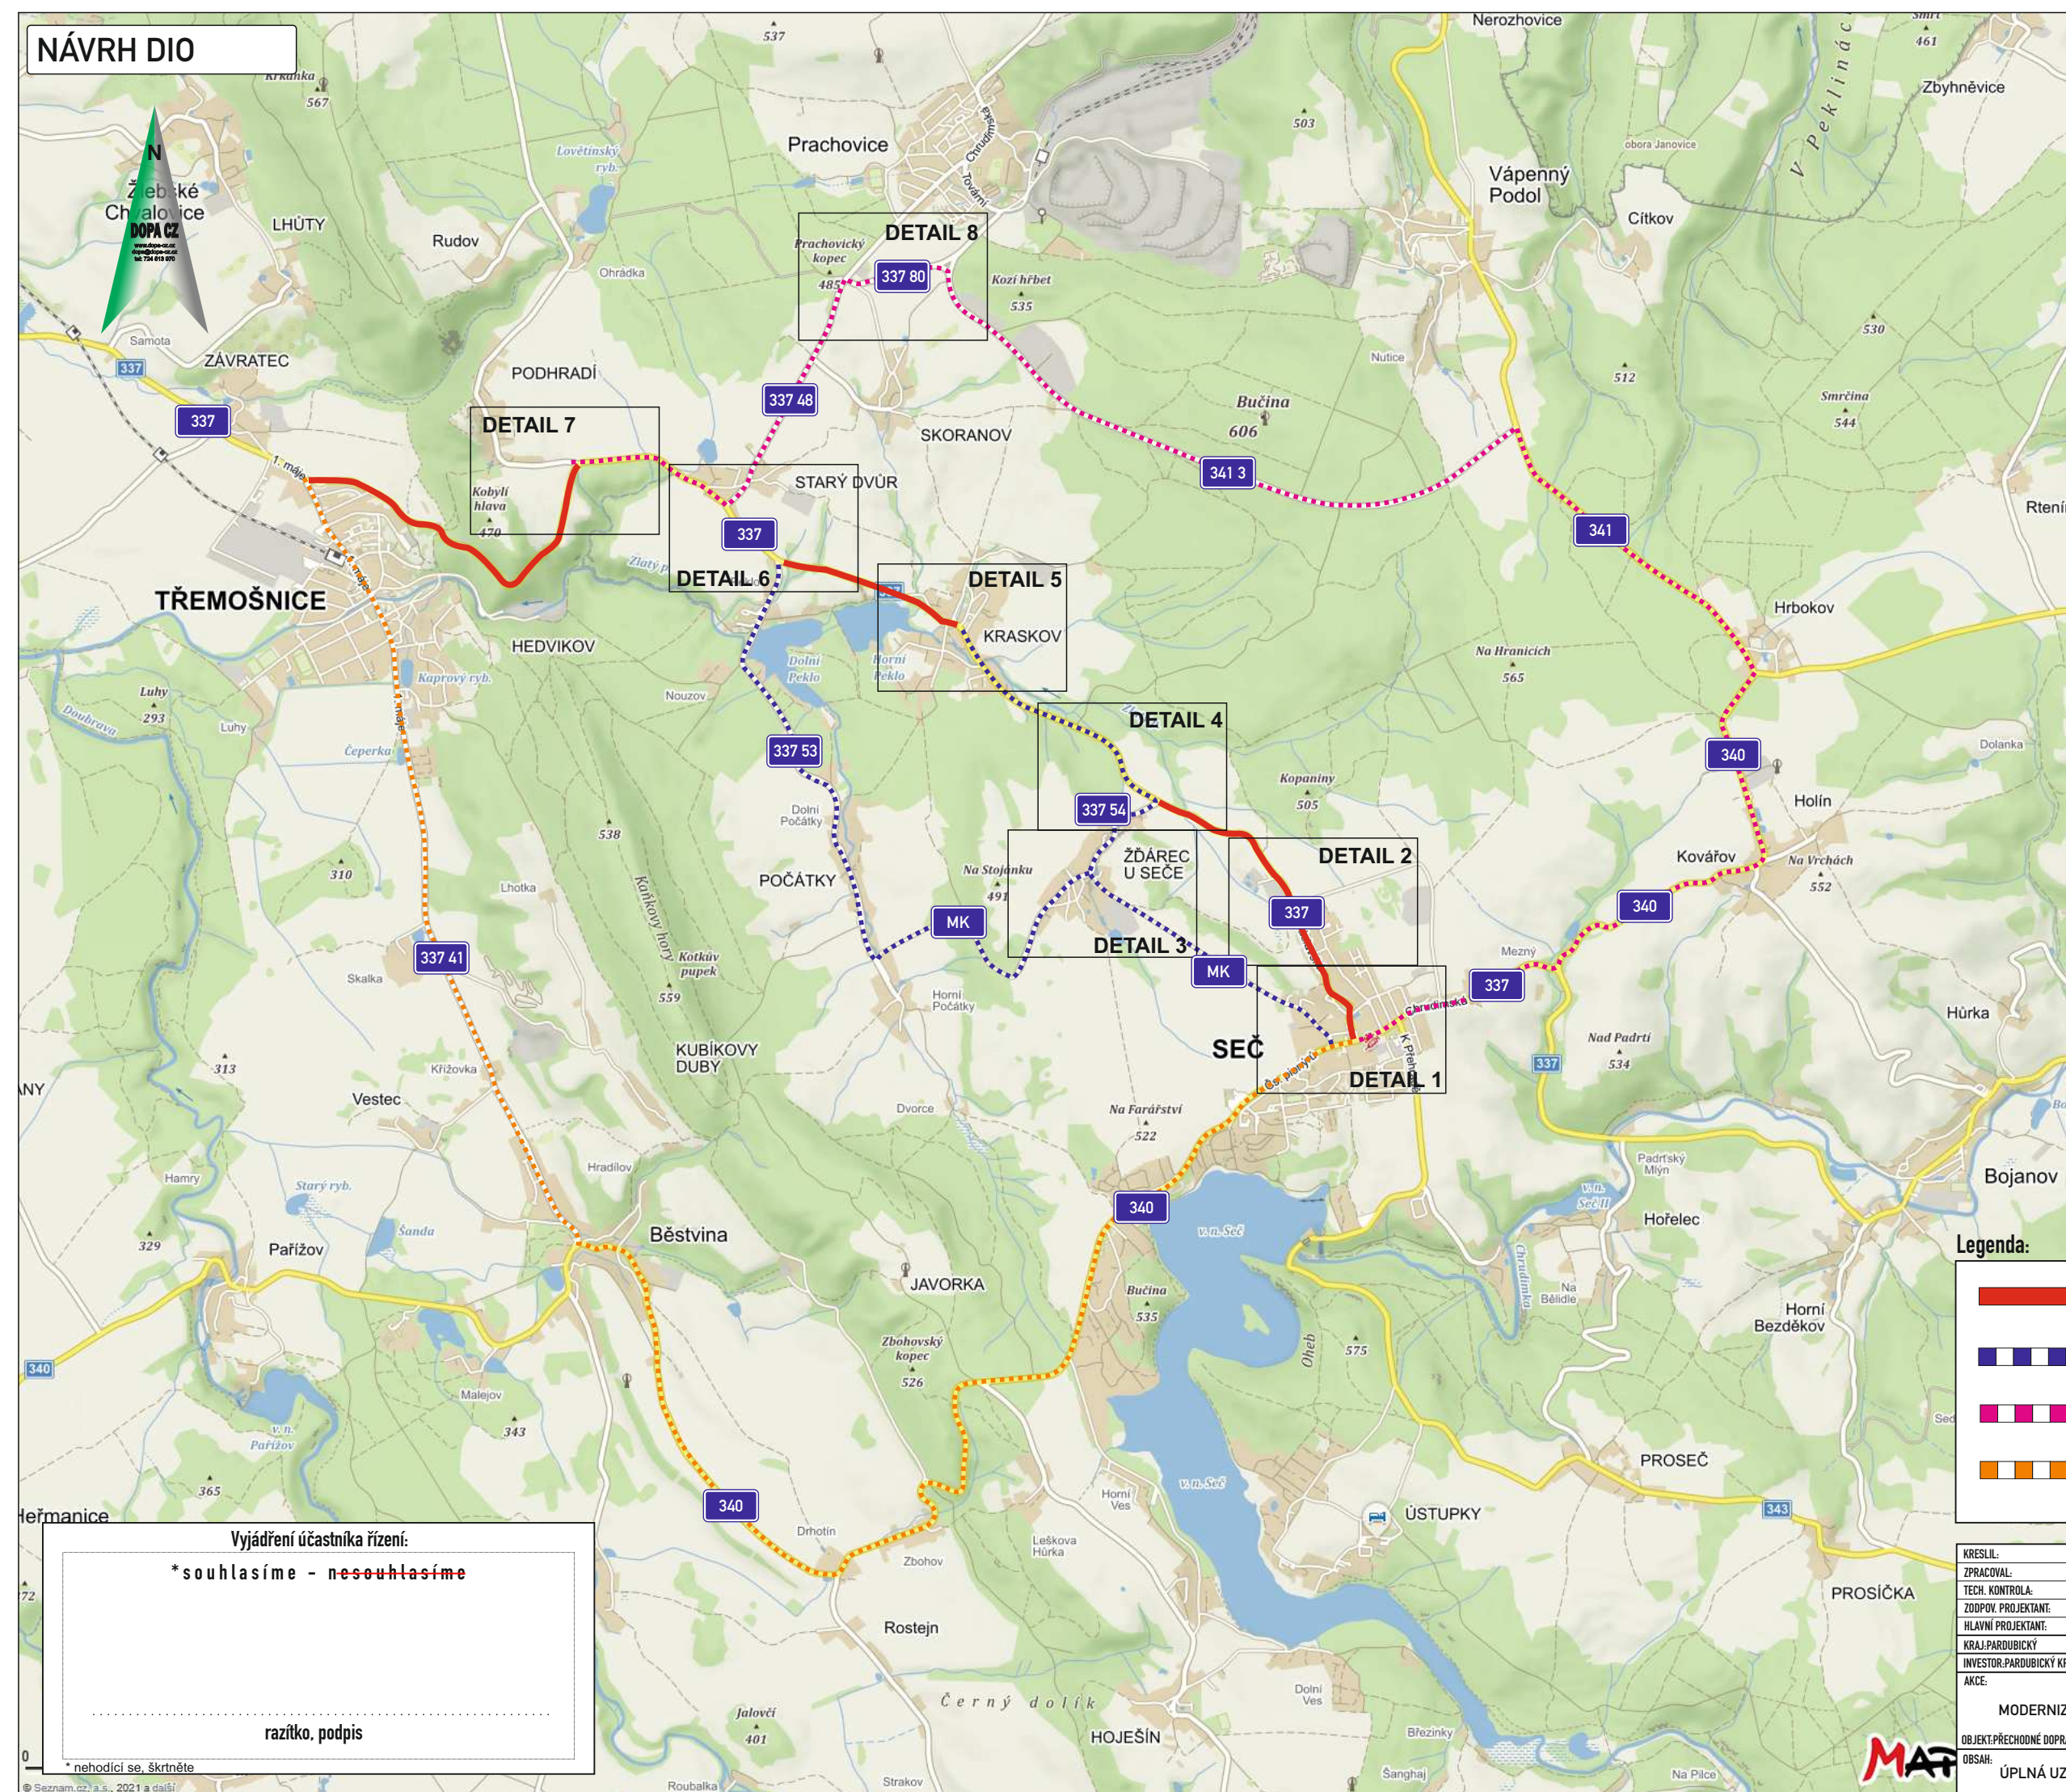

Legenda:

-  - uzavřený úsek komunikace
-  - navržená objízdná trasa Žďárec uSeče, Kraskov, Počátky
-  - navržená objízdná trasa Prachovice, Starý Dvůr
-  - navržená objízdná trasa Třemošnice

Vyjádření účastníka řízení:

*souhlasíme - ~~nesouhlasíme~~

razítko, podpis

* nehodící se, škrtněte

KRESLIL:	Ing. Martin Žalud				www.dopa.cz dopa@dopa.cz tel: 724 513 970
ZPRACOVAL:	Ing. Martin Žalud				
TECH. KONTROLA:	Ing. Martin Žalud				
ZODPOV. PROJEKTANT:	Ing. Martin Žalud				
HLAVNÍ PROJEKTANT:	Ing. Martin Žalud				
KRAJ: PARDUBICKÝ	OKRES: CHRUDIM	OBEC: SEČ-TŘEMOŠNICE		STUPĚŇ:	REALIZAČNÍ
INVESTOR: PARDUBICKÝ KRAJ				ZAKÁZKA ČÍSLO:	D 21043
AKCE:				ARCHIVNÍ ČÍSLO:	
MODERNIZACE SILNICE II/337 SEČ-TŘEMOŠNICE				DATUM:	03/2021
OBJEKT: PŘECHODNÉ DOPRAVNÍ ZNAČENÍ				FORMÁT:	A 3
OBSAH:				MĚŘÍTKO:	—
ÚPLNÁ UZÁVÍRKA - PŘEHLEDNÍ SITUACE				ČÍSLO SOUPRAVY:	ČÍSLO PŘÍLOHY:
				B	1