


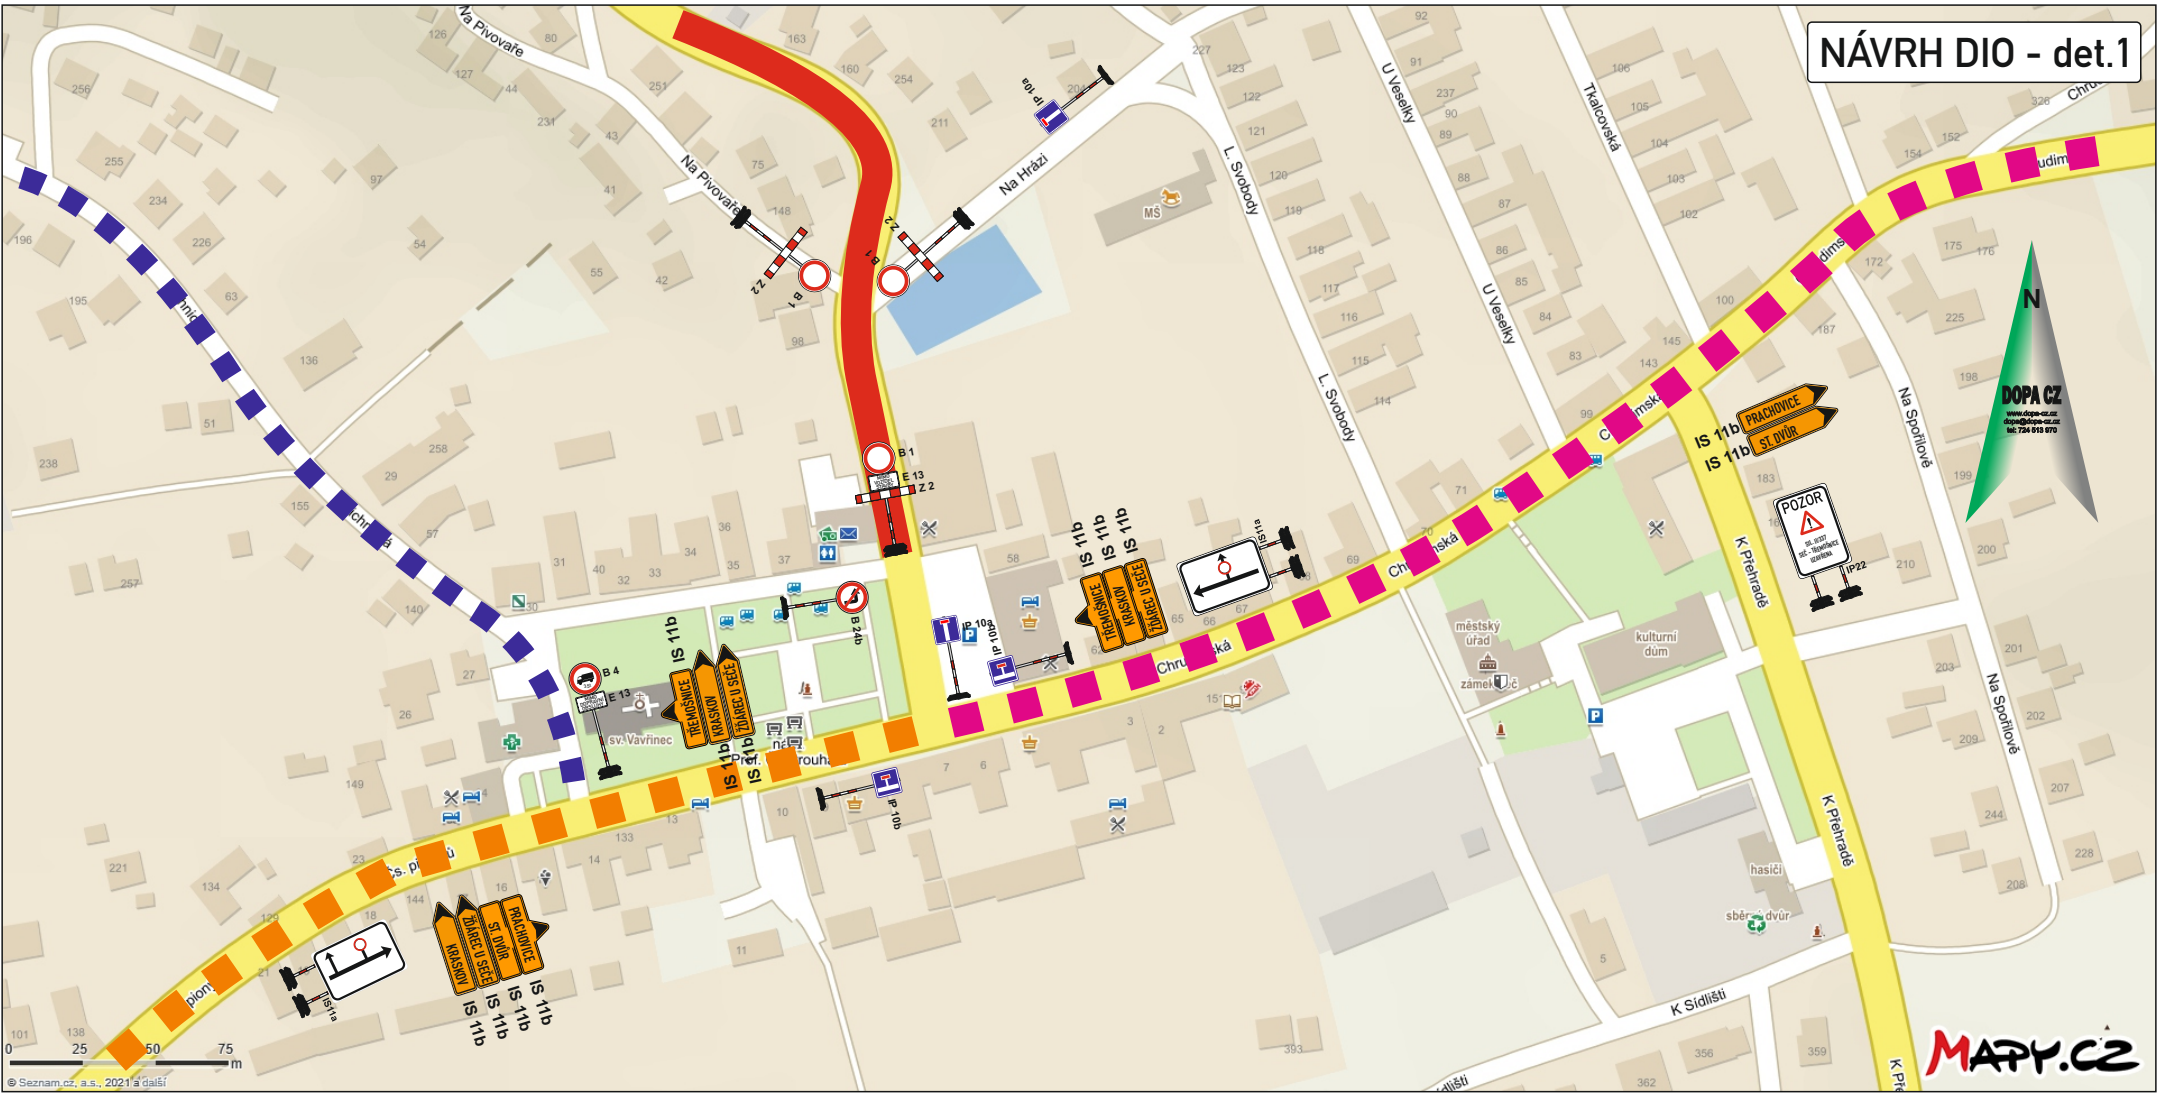

Vyjádření účastníka řízení:

*souhlasíme - nesouhlasíme

.....

razítko, podpis

* nevhodící se, škrtněte

DETAIL DZ

Legenda:

- uzavřený úsek komunikace
- navržená objízdná trasa Kraskov - Seč
- navržená objízdná trasa Podhradí - Seč
- navržená objízdná trasa Třemošnice - Seč

KRESLIL:	Ing. Martin Žalud			
ZPRACOVAL:	Ing. Martin Žalud			
TECH. KONTROLA:	Ing. Martin Žalud			
ZODPOV. PROJEKTANT:	Ing. Martin Žalud			
HLAVNÍ PROJEKTANT:	Ing. Martin Žalud			
KRAJ: PARDUBICKÝ	OKRES: CHRUDIM	OBEC: SEČ - TŘEMOŠNICE	STUPEŇ:	REALIZAČNÍ
INVESTOR: PARDUBICKÝ KRAJ			ZAKÁZKA ČÍSLO:	D 21145
AKCE:			ARCHIVNÍ ČÍSLO:	
	MODERNIZACE SILNICE II/337 SEČ - TŘEMOŠNICE		DATUM:	09/2021
OBJEKT: PŘECHODNÉ DOPRAVNÍ ZNAČENÍ			FORMÁT:	A 3
OBSAH:	ÚPLNÁ UZAVÍRKA - DETAIL 1 - 2		MÉRITKO:	---
			ČÍSLO SOUPRAVY:	D
			ČÍSLO PŘÍLOHY:	2