


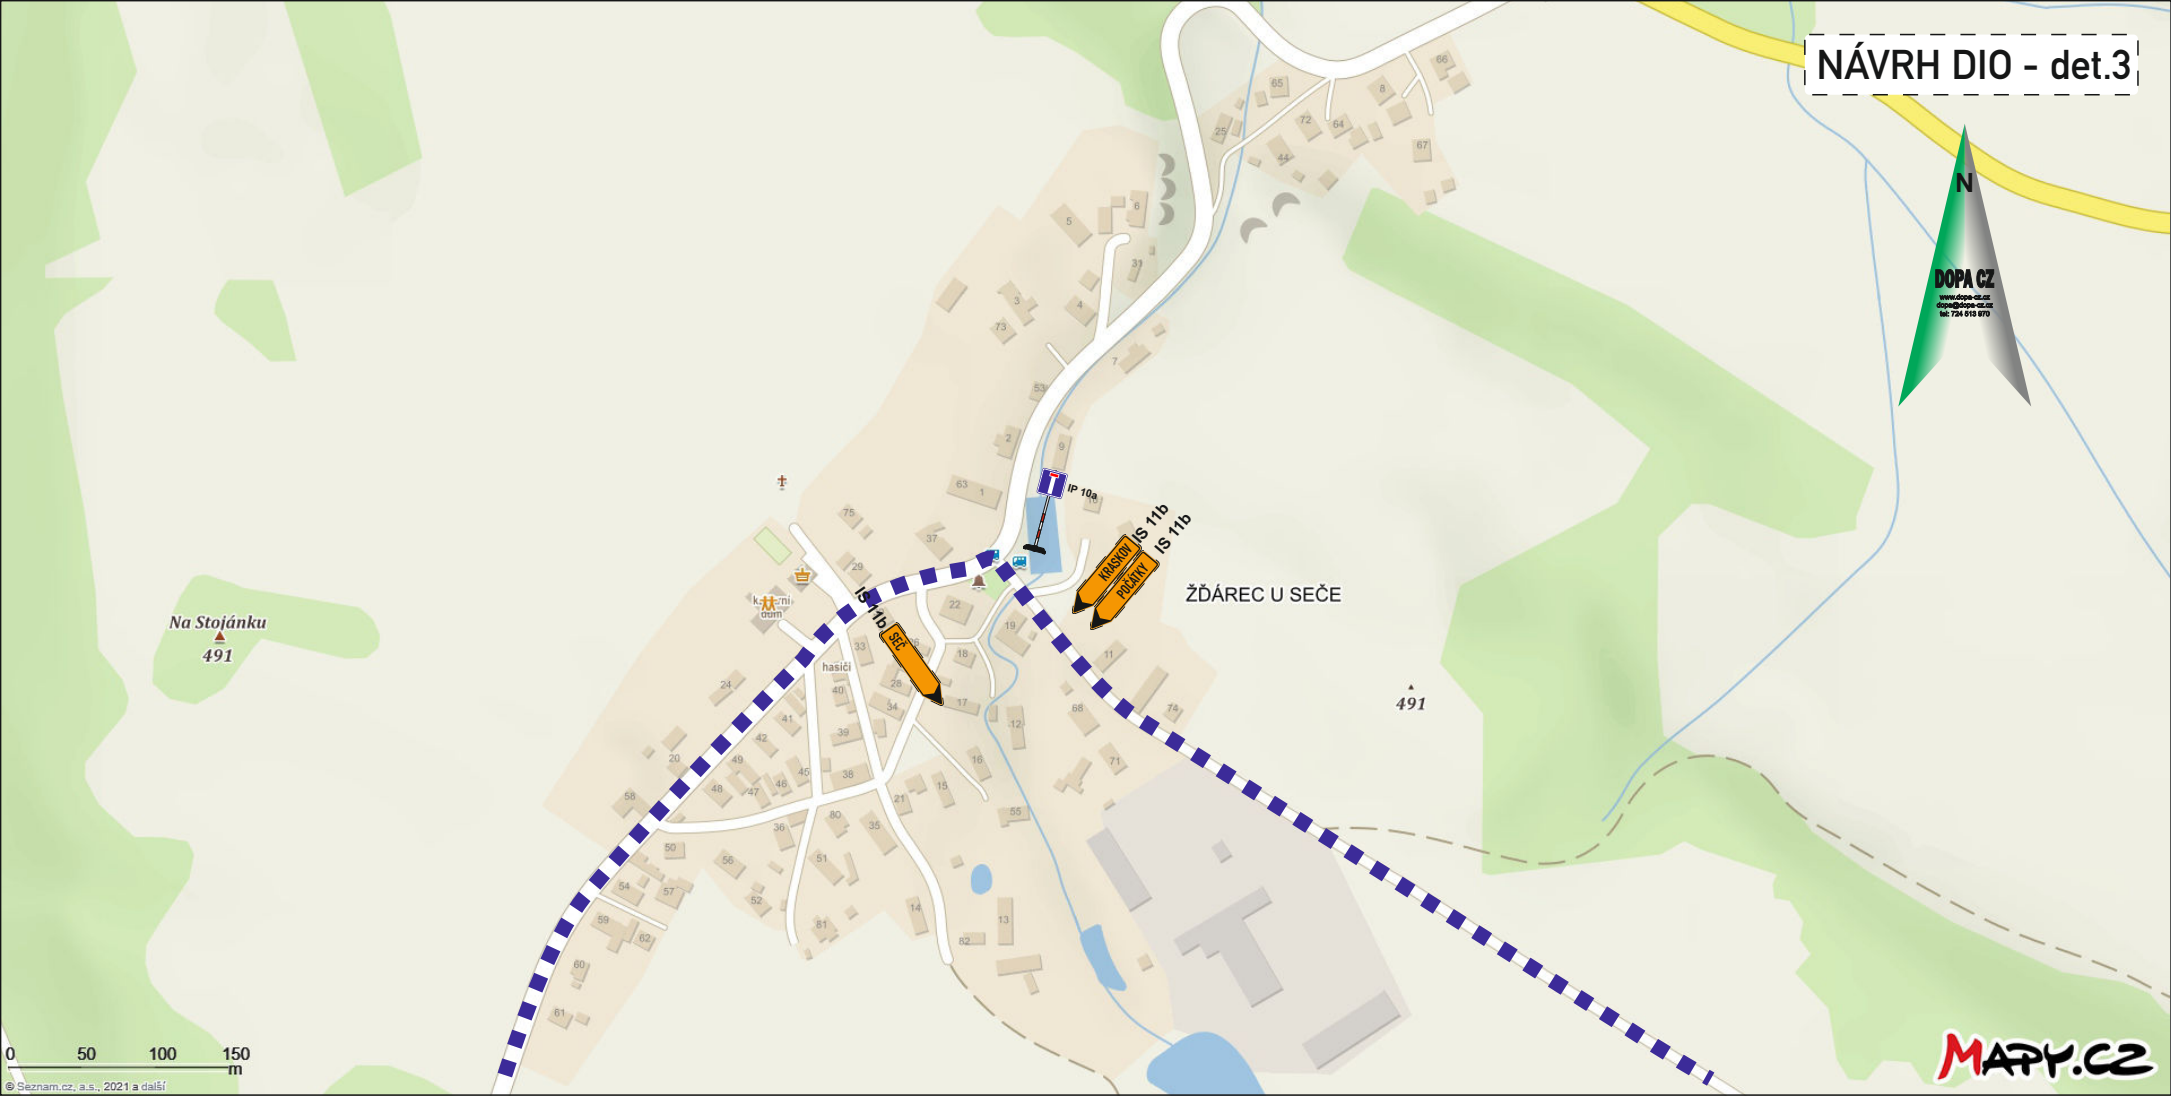

Vyjádření účastníka řízení:

*souhlasíme - nesouhlasíme

.....

razítko, podpis

* nevhodící se, škrtněte

DETAIL DZ

Legenda:

- uzavřený úsek komunikace
- navržená objízdná trasa Kraskov – Seč
- navržená objízdná trasa Podhradí – Seč
- navržená objízdná trasa Třemošnice – Seč

KRESLIL:	Ing. Martin Žalud			
ZPRACOVAL:	Ing. Martin Žalud			
TECH. KONTROLA:	Ing. Martin Žalud			
ZODPOV. PROJEKTANT:	Ing. Martin Žalud			
HLAVNÍ PROJEKTANT:	Ing. Martin Žalud			
KRAJ: PARDUBICKÝ	OKRES: CHRUDIM	OBECE: SEČ - TRMOŠNICE	STUPEŇ:	REALIZAČNÍ
INVESTOR: PARDUBICKÝ KRAJ			ZAKÁZKA ČÍSLO:	D 21145
AKCE:			ARCHIVNÍ ČÍSLO:	
			DATUM:	09/2021
			FORMÁT:	A 3
			MÉRITKO:	---
OBSAH:	ÚPLNÁ UZAVÍRKA - DETAIL 3 - 4		ČÍSLO SOUPRAVY:	D
			ČÍSLO PŘÍLOHY:	3