


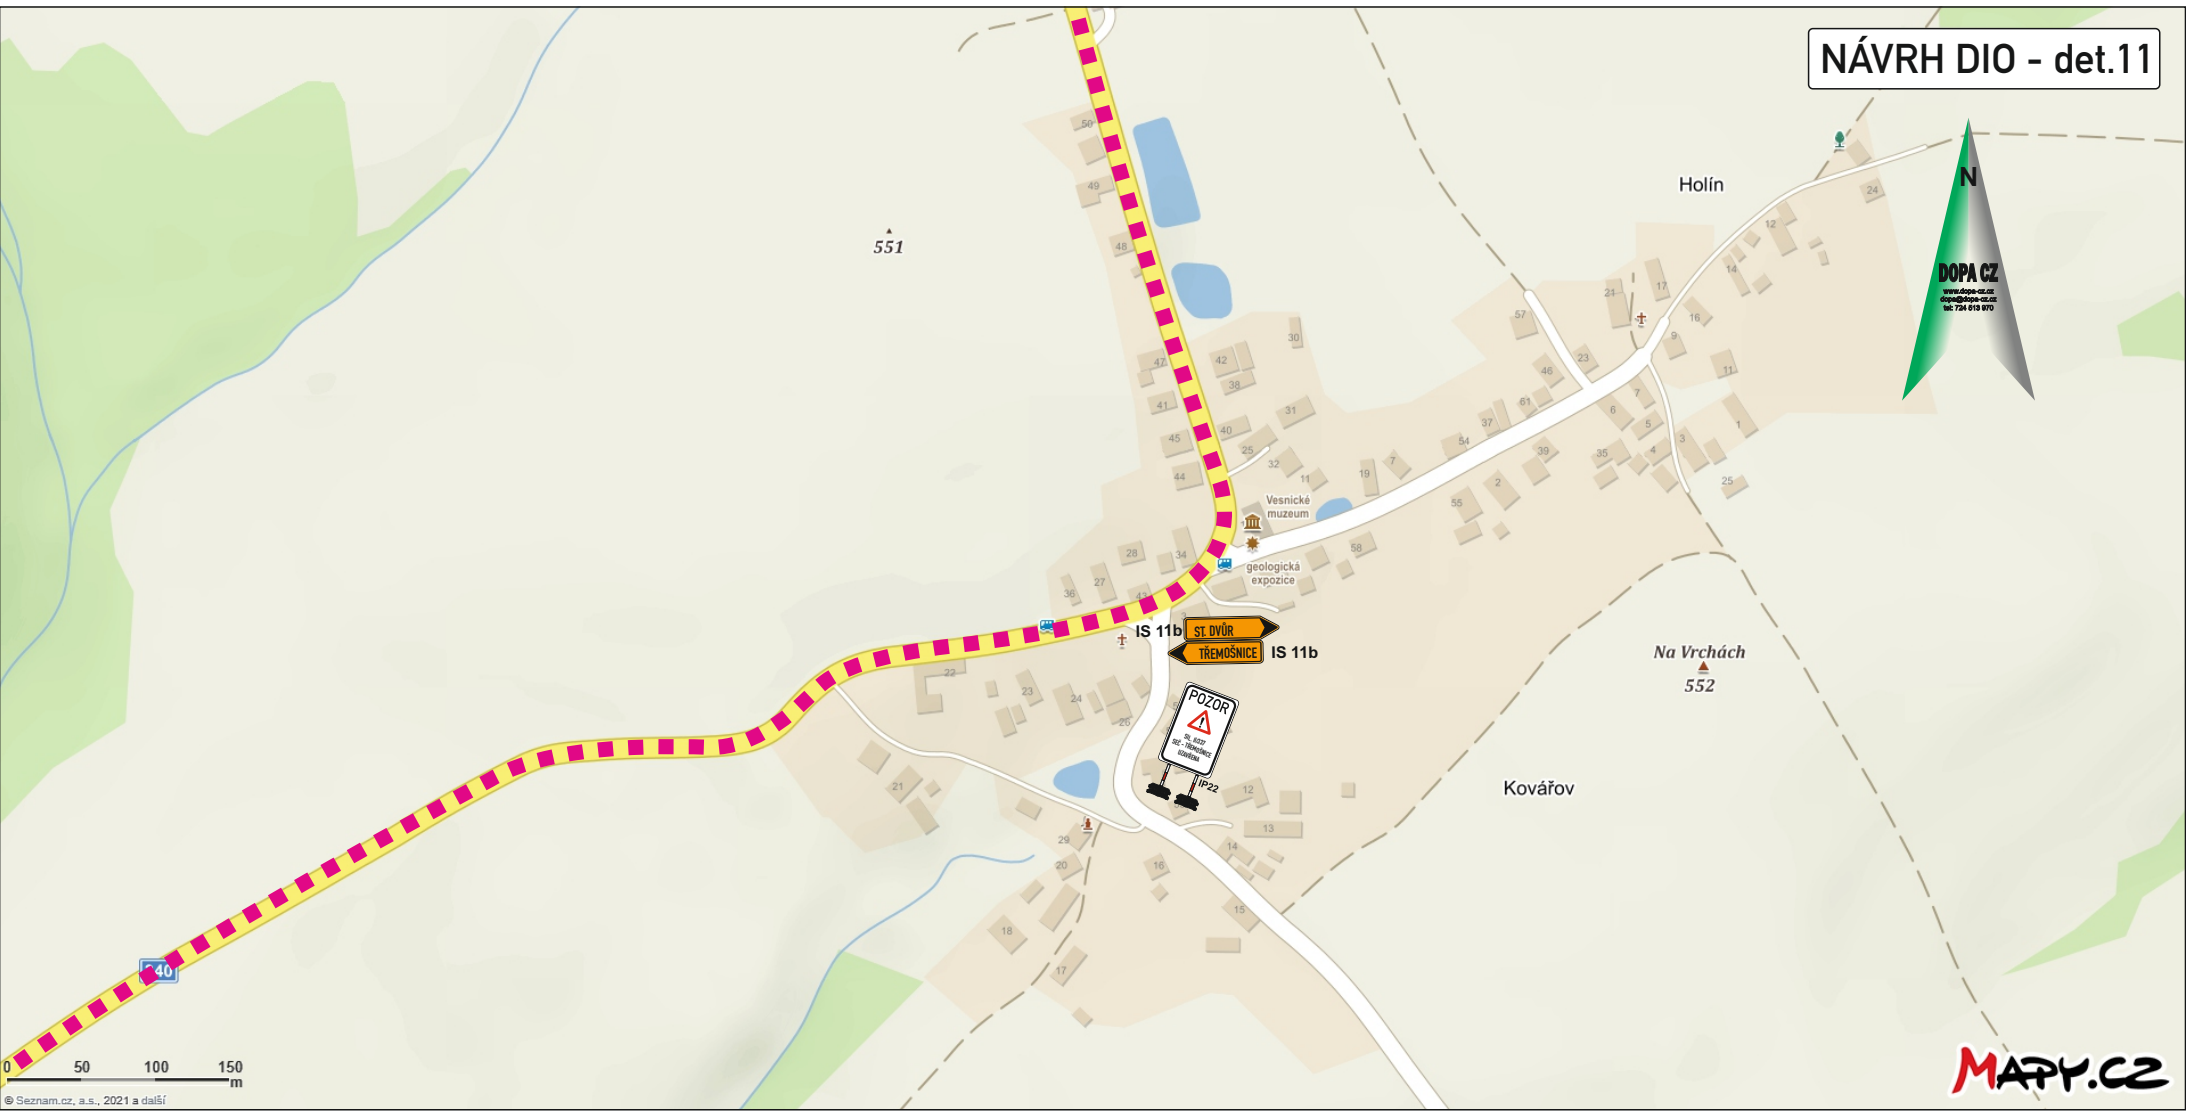

Vyjádření účastníka řízení:

\*souhlasíme - nesouhlasíme

.....

razítko, podpis

\* nehodící se, škrtněte



Legenda:

- uzavřený úsek komunikace
- navržená objíždná trasa Kraskov - Seč
- navržená objíždná trasa Podhradí - Seč
- navržená objíždná trasa Třemošnice - Seč

|                                    |                                           |                      |                |                 |
|------------------------------------|-------------------------------------------|----------------------|----------------|-----------------|
| KRESLIL:                           | Ing. Martin Žalud                         |                      |                |                 |
| ZPRACOVAL:                         | Ing. Martin Žalud                         |                      |                |                 |
| TECH. KONTROLA:                    | Ing. Martin Žalud                         |                      |                |                 |
| ZODPOV. PROJEKTANT:                | Ing. Martin Žalud                         |                      |                |                 |
| HLAVNÍ PROJEKTANT:                 | Ing. Martin Žalud                         |                      |                |                 |
| KRAJ: PARDUBICKÝ                   | OKRES: CHRUDIM                            | OBEC: SEČ-TŘEMOŠNICE | STUPEŇ:        | REALIZAČNÍ      |
| INVESTOR: PARDUBICKÝ KRAJ          |                                           |                      | ZAKÁZKA ČÍSLO: | D 21145         |
| AKCE:                              | MODERNIZACE SILNICE II/337 SEČ-TŘEMOŠNICE |                      |                | ARCHIVNÍ ČÍSLO: |
|                                    |                                           |                      |                | DATUM:          |
|                                    |                                           |                      |                | FORMÁT:         |
|                                    |                                           |                      |                | MĚŘÍTKO:        |
| OBJEKT: PŘECHODNÉ DOPRAVNÍ ZNAČENÍ |                                           |                      |                | ČÍSLO SOUPRAVY: |
| OBSAH:                             | ÚPLNÁ UZAVÍRKA - DETAIL 11 - 12           |                      |                | ČÍSLO PŘÍLOHY:  |
|                                    |                                           |                      |                | D               |
|                                    |                                           |                      |                | 7               |