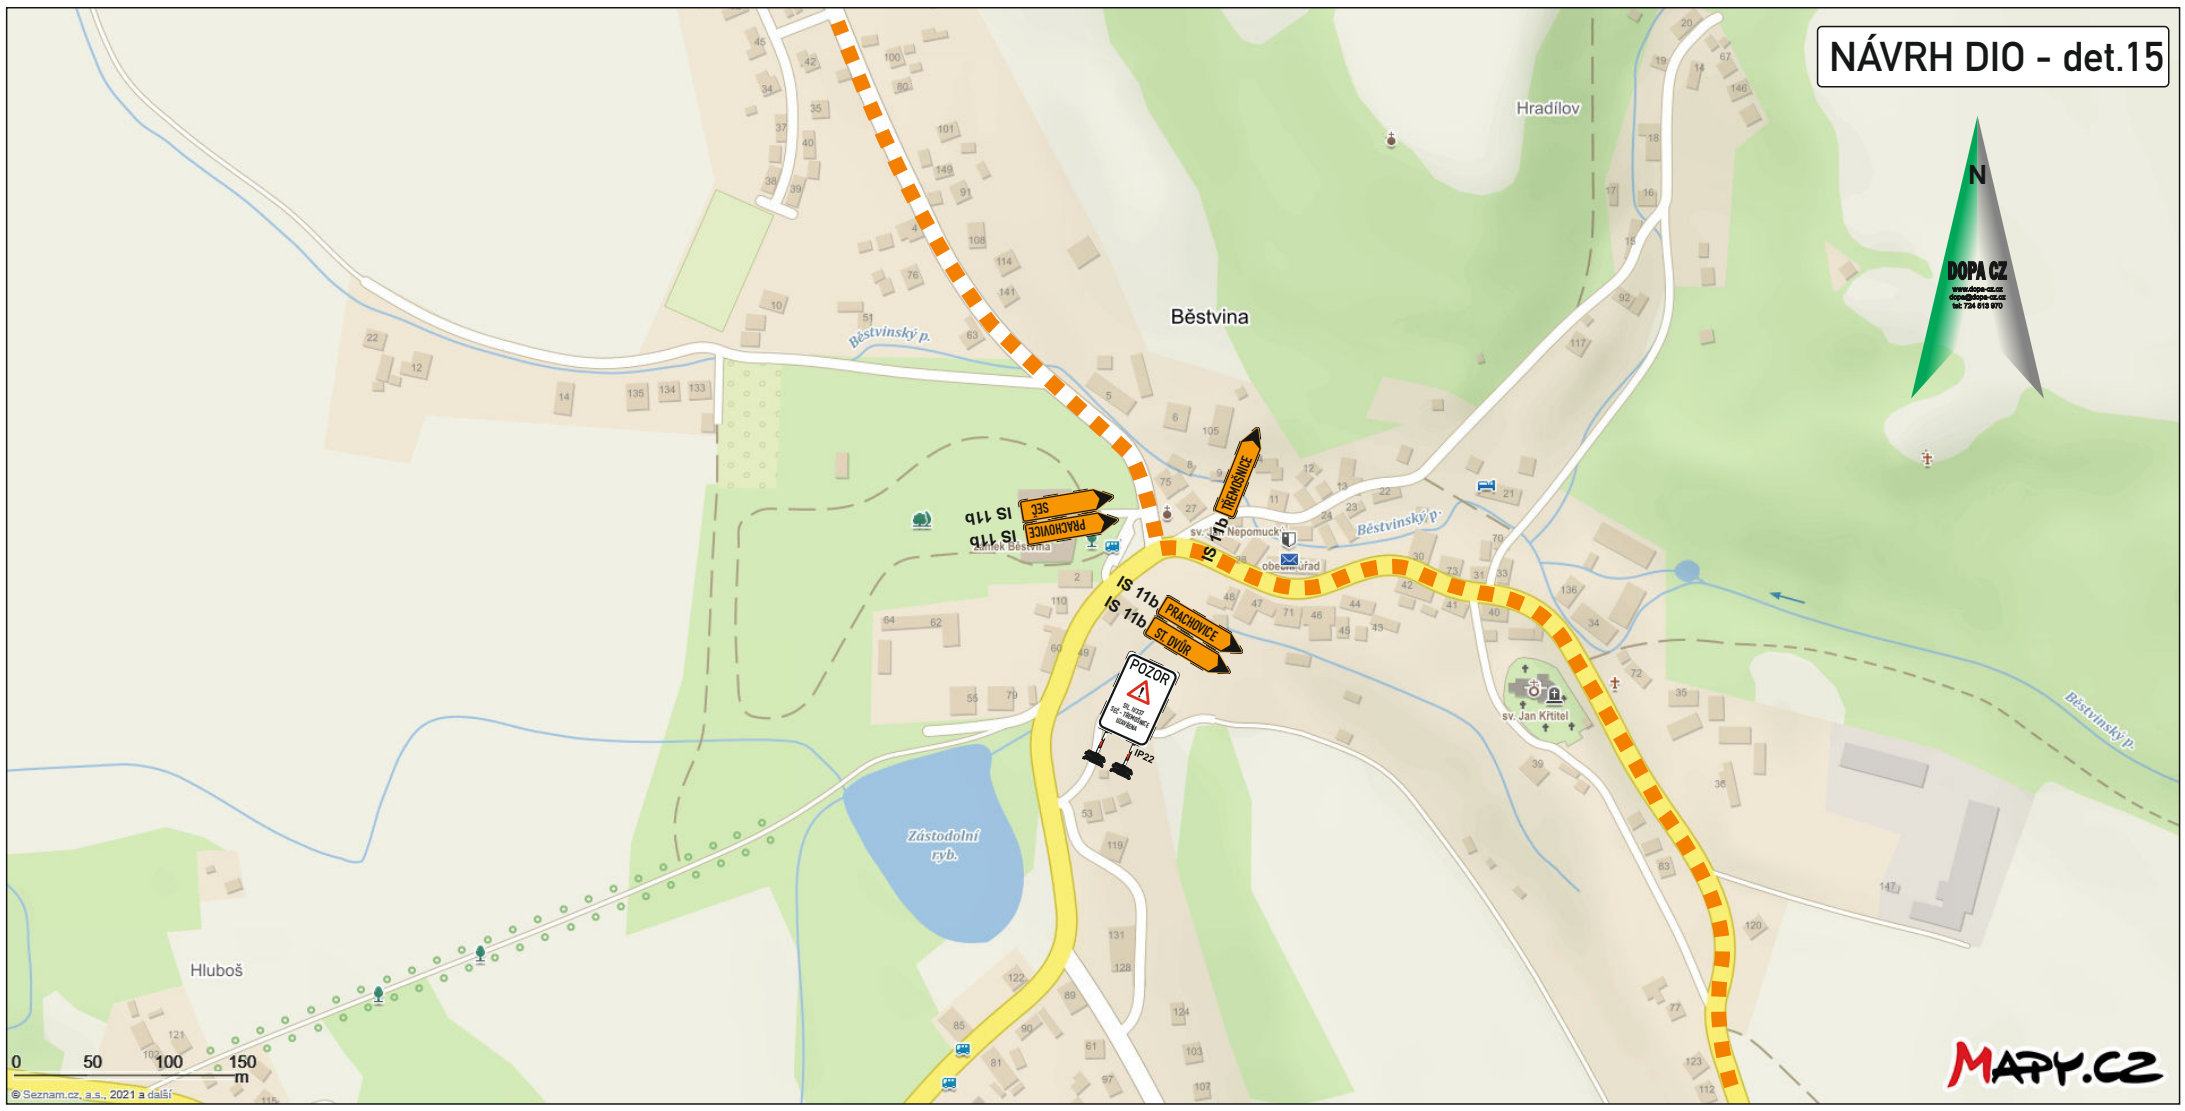

Vyjádření účastníka řízení:

*souhlasíme - nesouhlasíme

razítko, podpis

* nehodící se, škrtněte

DETAIL DZ

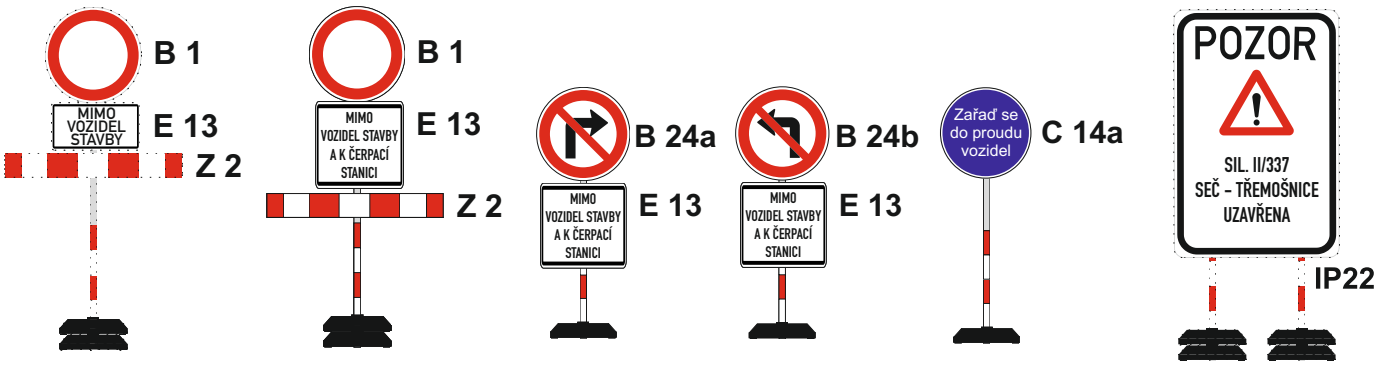

Legenda:

- uzavřený úsek komunikace
- navržená objízdná trasa Kraskov - Seč
- navržená objízdná trasa Podhradí - Seč
- navržená objízdná trasa Třemošnice - Seč

KRESLIL:	Ing. Martin Žalud		DOPA CZ www.dopa.cz dopa@dopa.cz tel: 724 513 970	
ZPRACOVAL:	Ing. Martin Žalud			
TECH. KONTROLA:	Ing. Martin Žalud			
ZODPOV. PROJEKTANT:	Ing. Martin Žalud			
HLAVNÍ PROJEKTANT:	Ing. Martin Žalud			
KRAJ:PARDUBICKÝ	OKRES:CHRUDIM	OBEC:SEČ-TŘMOŠNICE	STUPEŇ:	REALIZAČNÍ
INVESTOR:PARDUBICKÝ KRAJ			ZAKÁZKA ČÍSLO:	D 21145
AKCE: MODERNIZACE SILNICE II/337 SEČ-TŘEMOŠNICE			ARCHIVNÍ ČÍSLO:	
			DATUM:	09/2021
			FORMÁT:	A 3
OBJEKT:PŘECHODNÉ DOPRAVNÍ ZNAČENÍ			MĚŘÍTKO:	--
OBSAH: ÚPLNÁ UZAVÍRKA - DETAIL 15 - 16			ČÍSLO SOUPRAVY: D	ČÍSLO PŘÍLOHY: 9