Obchodně důvěrné

OZNÁMENÍ O PLÁNOVANÉM PŘERUŠENÍ DODÁVKY ELEKTŘINY

Jménem provozovatele distribuční soustavy společnosti ČEZ Distribuce, a. s., si Vás dovolujeme podle § 25 odst. 5 zákona č. 458/2000 Sb., v platném znění, tímto způsobem informovat o plánovaném přerušení dodávky elektřiny:

DATUM **27. 6. 2018** OD **9:30 hod.** DO **11:30 hod.**

OBEC / MÍSTNÍ ČÁST

Třemošnice , část ul. Budovatelů, 17. listopadu, Příjezdová, Spojovací

ULICE / DOTČENÁ LOKALITA / DOPLŇUJÍCÍ POZNÁMKY

viz mapa

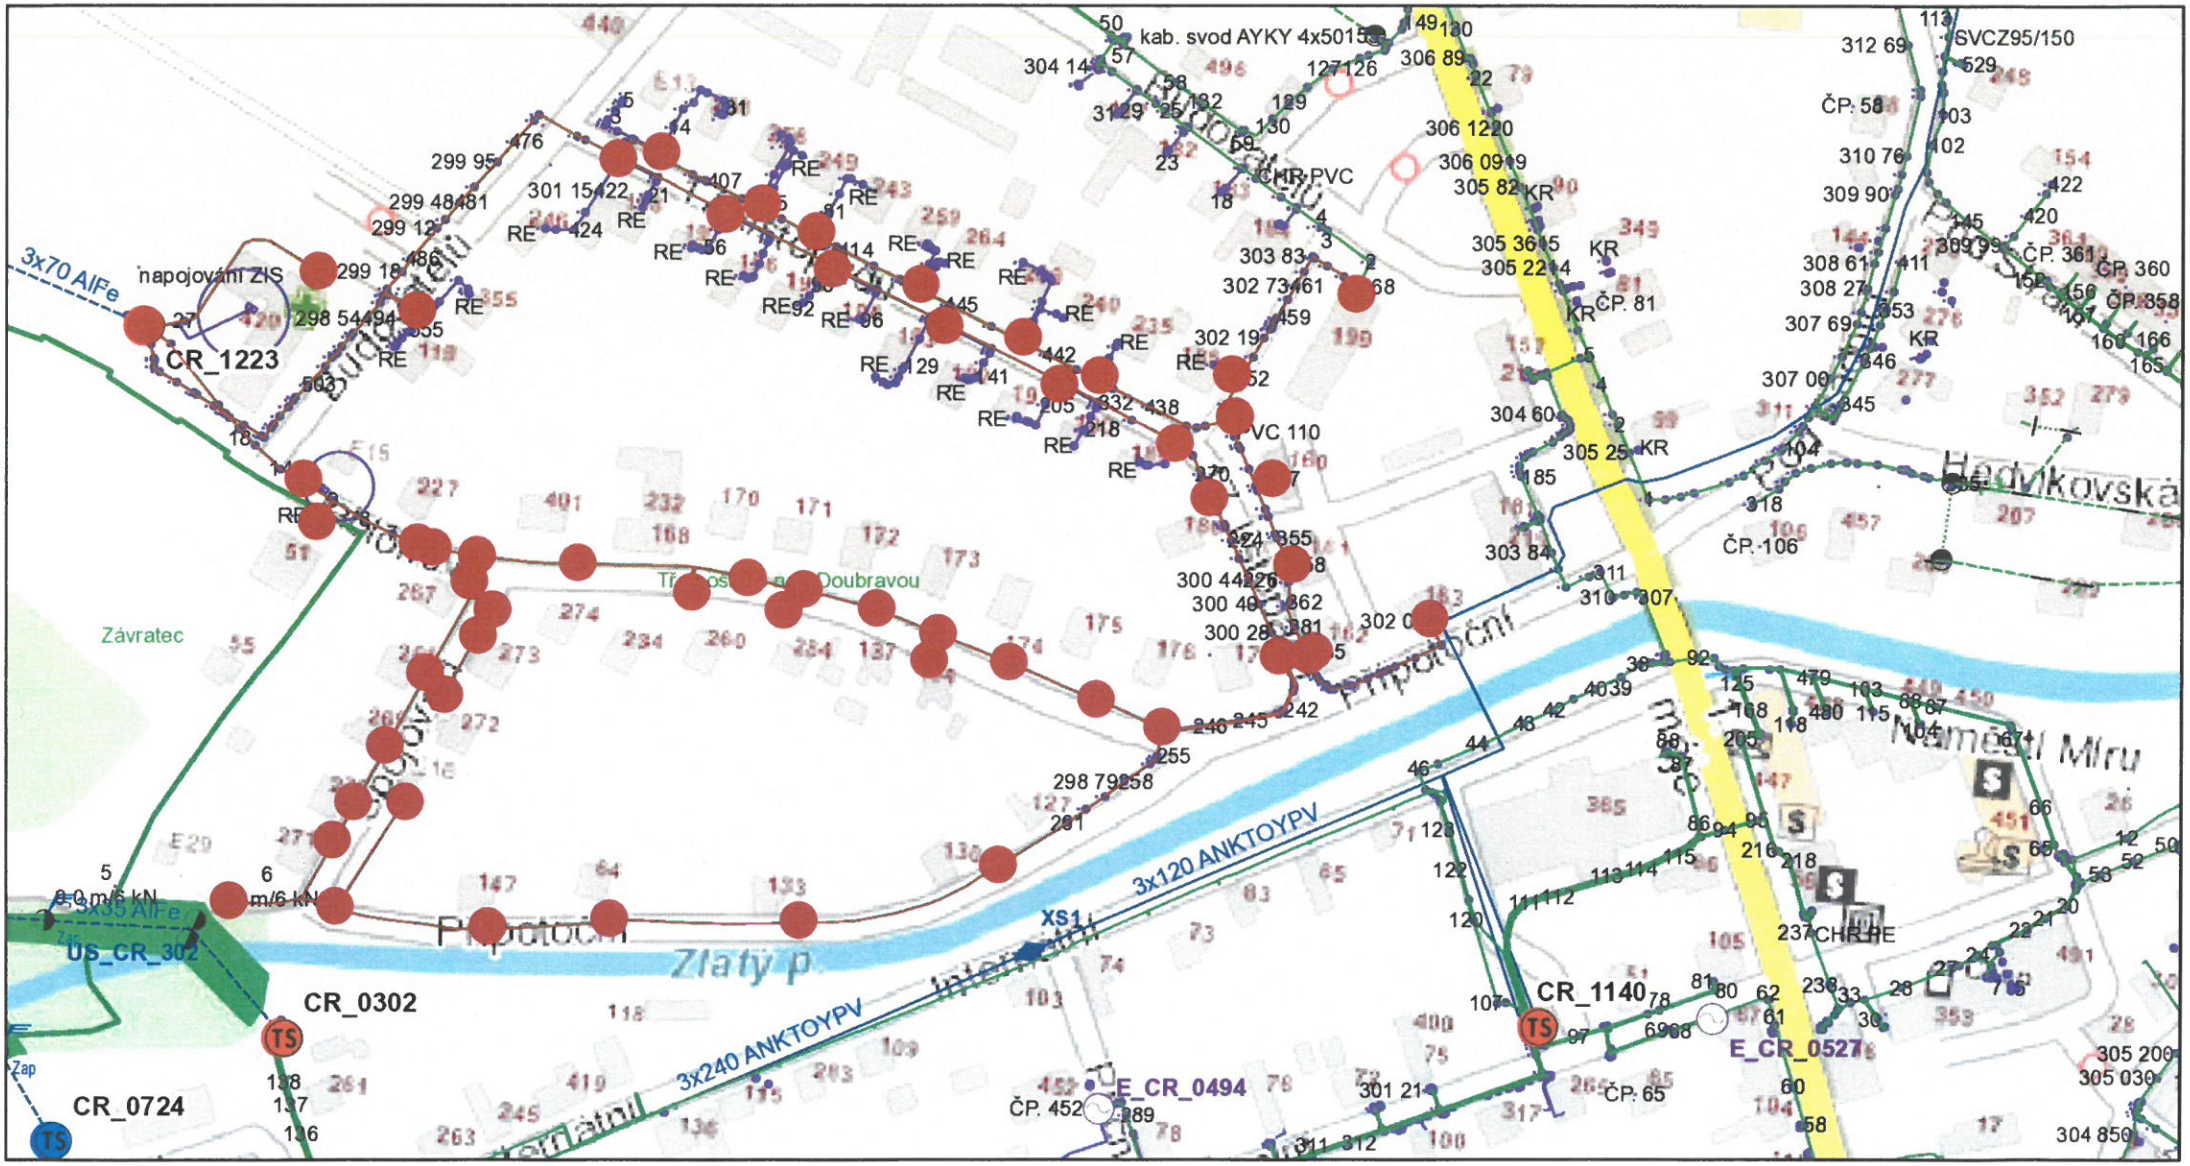
Přerušení dodávky elektřiny se uskuteční v souladu s ustanoveními § 25 odst. 3 písm. c) bod 5 a písm. d) bod 6 zákona č. 458/2000 Sb. (energetický zákon), v platném znění, z důvodu provádění plánovaných prací na zařízení distribuční soustavy, a to v nezbytně nutném rozsahu s ohledem na zákazníky. **V této souvislosti si Vás dovolujeme zároveň upozornit, že dotčené zařízení distribuční soustavy je nutné i v této době považovat za zařízení pod napětím, a proto Vás žádáme o dodržení všech zásad bezpečnosti a provedení opatření potřebných k zamezení případných škod na zdraví a majetku.**

Děkujeme Vám za pochopení.

DISTRIBUCE

ČEZ Distribuce, a. s.
Děčín - Děčín IV-Podmokly, Teplická 874/8, PSČ 405 02 | IČO 24729035 | DIČ CZ24729035
společnost zapsaná v obch. rejstříku vedeném Krajským soudem v Ústí nad Labem, sp. zn. B 2145
bezplatná kontaktní linka ČEZ Distribuce: 800 850 860 (hlášení poruch, distribuční požadavky, info)
e-mail: info@cezdistribuce.cz | www.cezdistribuce.cz

Tisk


kab. svod AYKY 4x50
3x70 AlFe
napojování ZIS
CR_1223
3x120 ANKTOYPV
3x240 ANKTOYPV
3x35 AlFe
US_CR_302
CR_0302
CR_0724
CR_1140
E_CR_0494
E_CR_0527
XS1
VC 110
CHR PVC
237 CHR HE
Závratec
Přípotoční
Hedvíkovská
Náměstí Míru
Zlatý p
ČP. 58
ČP. 81
ČP. 106
ČP. 452
ČP. 65
ČP. 360
ČP. 361
ČP. 358
SVCZ95/150