Tisk

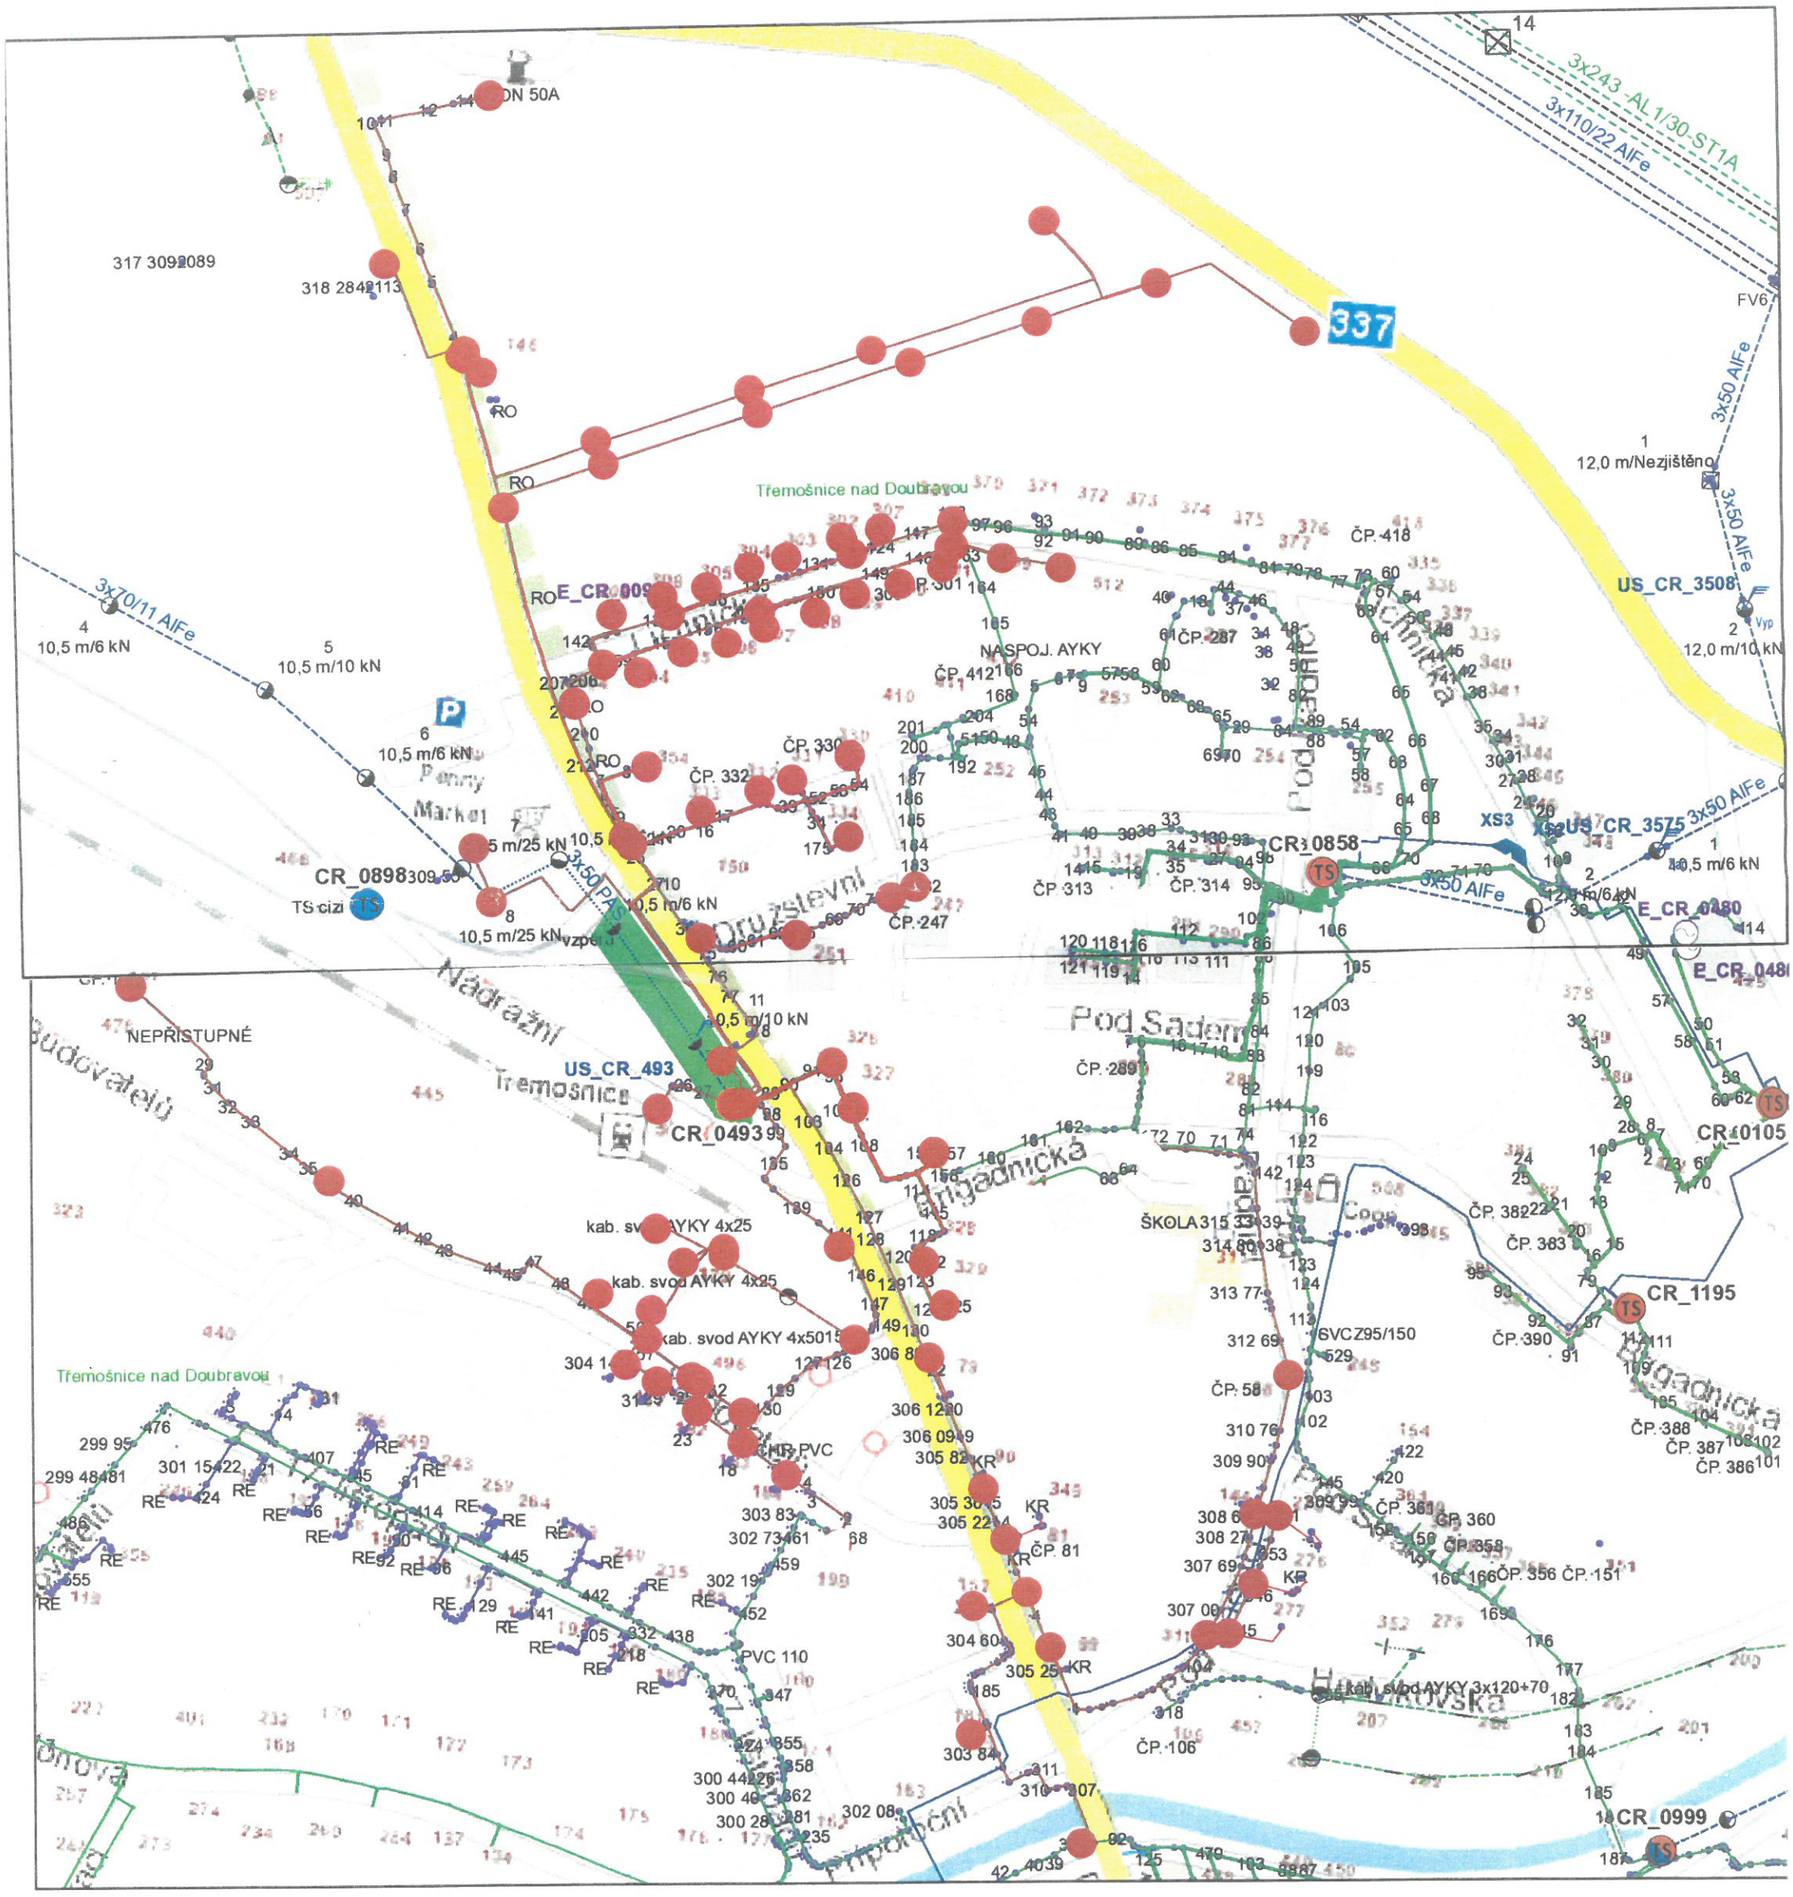
3x243 -AL1/30-ST1A
3x110/22 AlFe
337
3x50 AlFe
3x70/11 AlFe
12,0 m/Nezjištěno
12,0 m/10 kN
10,5 m/6 kN
10,5 m/10 kN
10,5 m/25 kN
Penny Market
TS cizí
CR_0898
US_CR_3508
US_CR_3575
E_CR_0480
E_CR_0488
CR_0858
US_CR_493
CR_0493
CR_0105
CR_1195
CR_0999
Třemošnice nad Doubravou
Nádražní
Pod Sadem
Brigádnická
Pod Borkem
Chmelická
Hamerníkovská
Budovatelů
Průmyslová
NEPŘISTUPNÉ
NASPOJ. AYKY
kab. svod AYKY 4x25
kab. svod AYKY 4x501
kab. svod AYKY 3x120+70
SVCZ95/150
ŠKOLA
PVC 110
ČHR PVC
ČP. 418
ČP. 330
ČP. 332
ČP. 247
ČP. 313
ČP. 314
ČP. 289
ČP. 382
ČP. 383
ČP. 390
ČP. 388
ČP. 387
ČP. 386
ČP. 361
ČP. 360
ČP. 358
ČP. 356
ČP. 151
ČP. 81
ČP. 106
ČP. 58
RO
RE
KR
XS3