


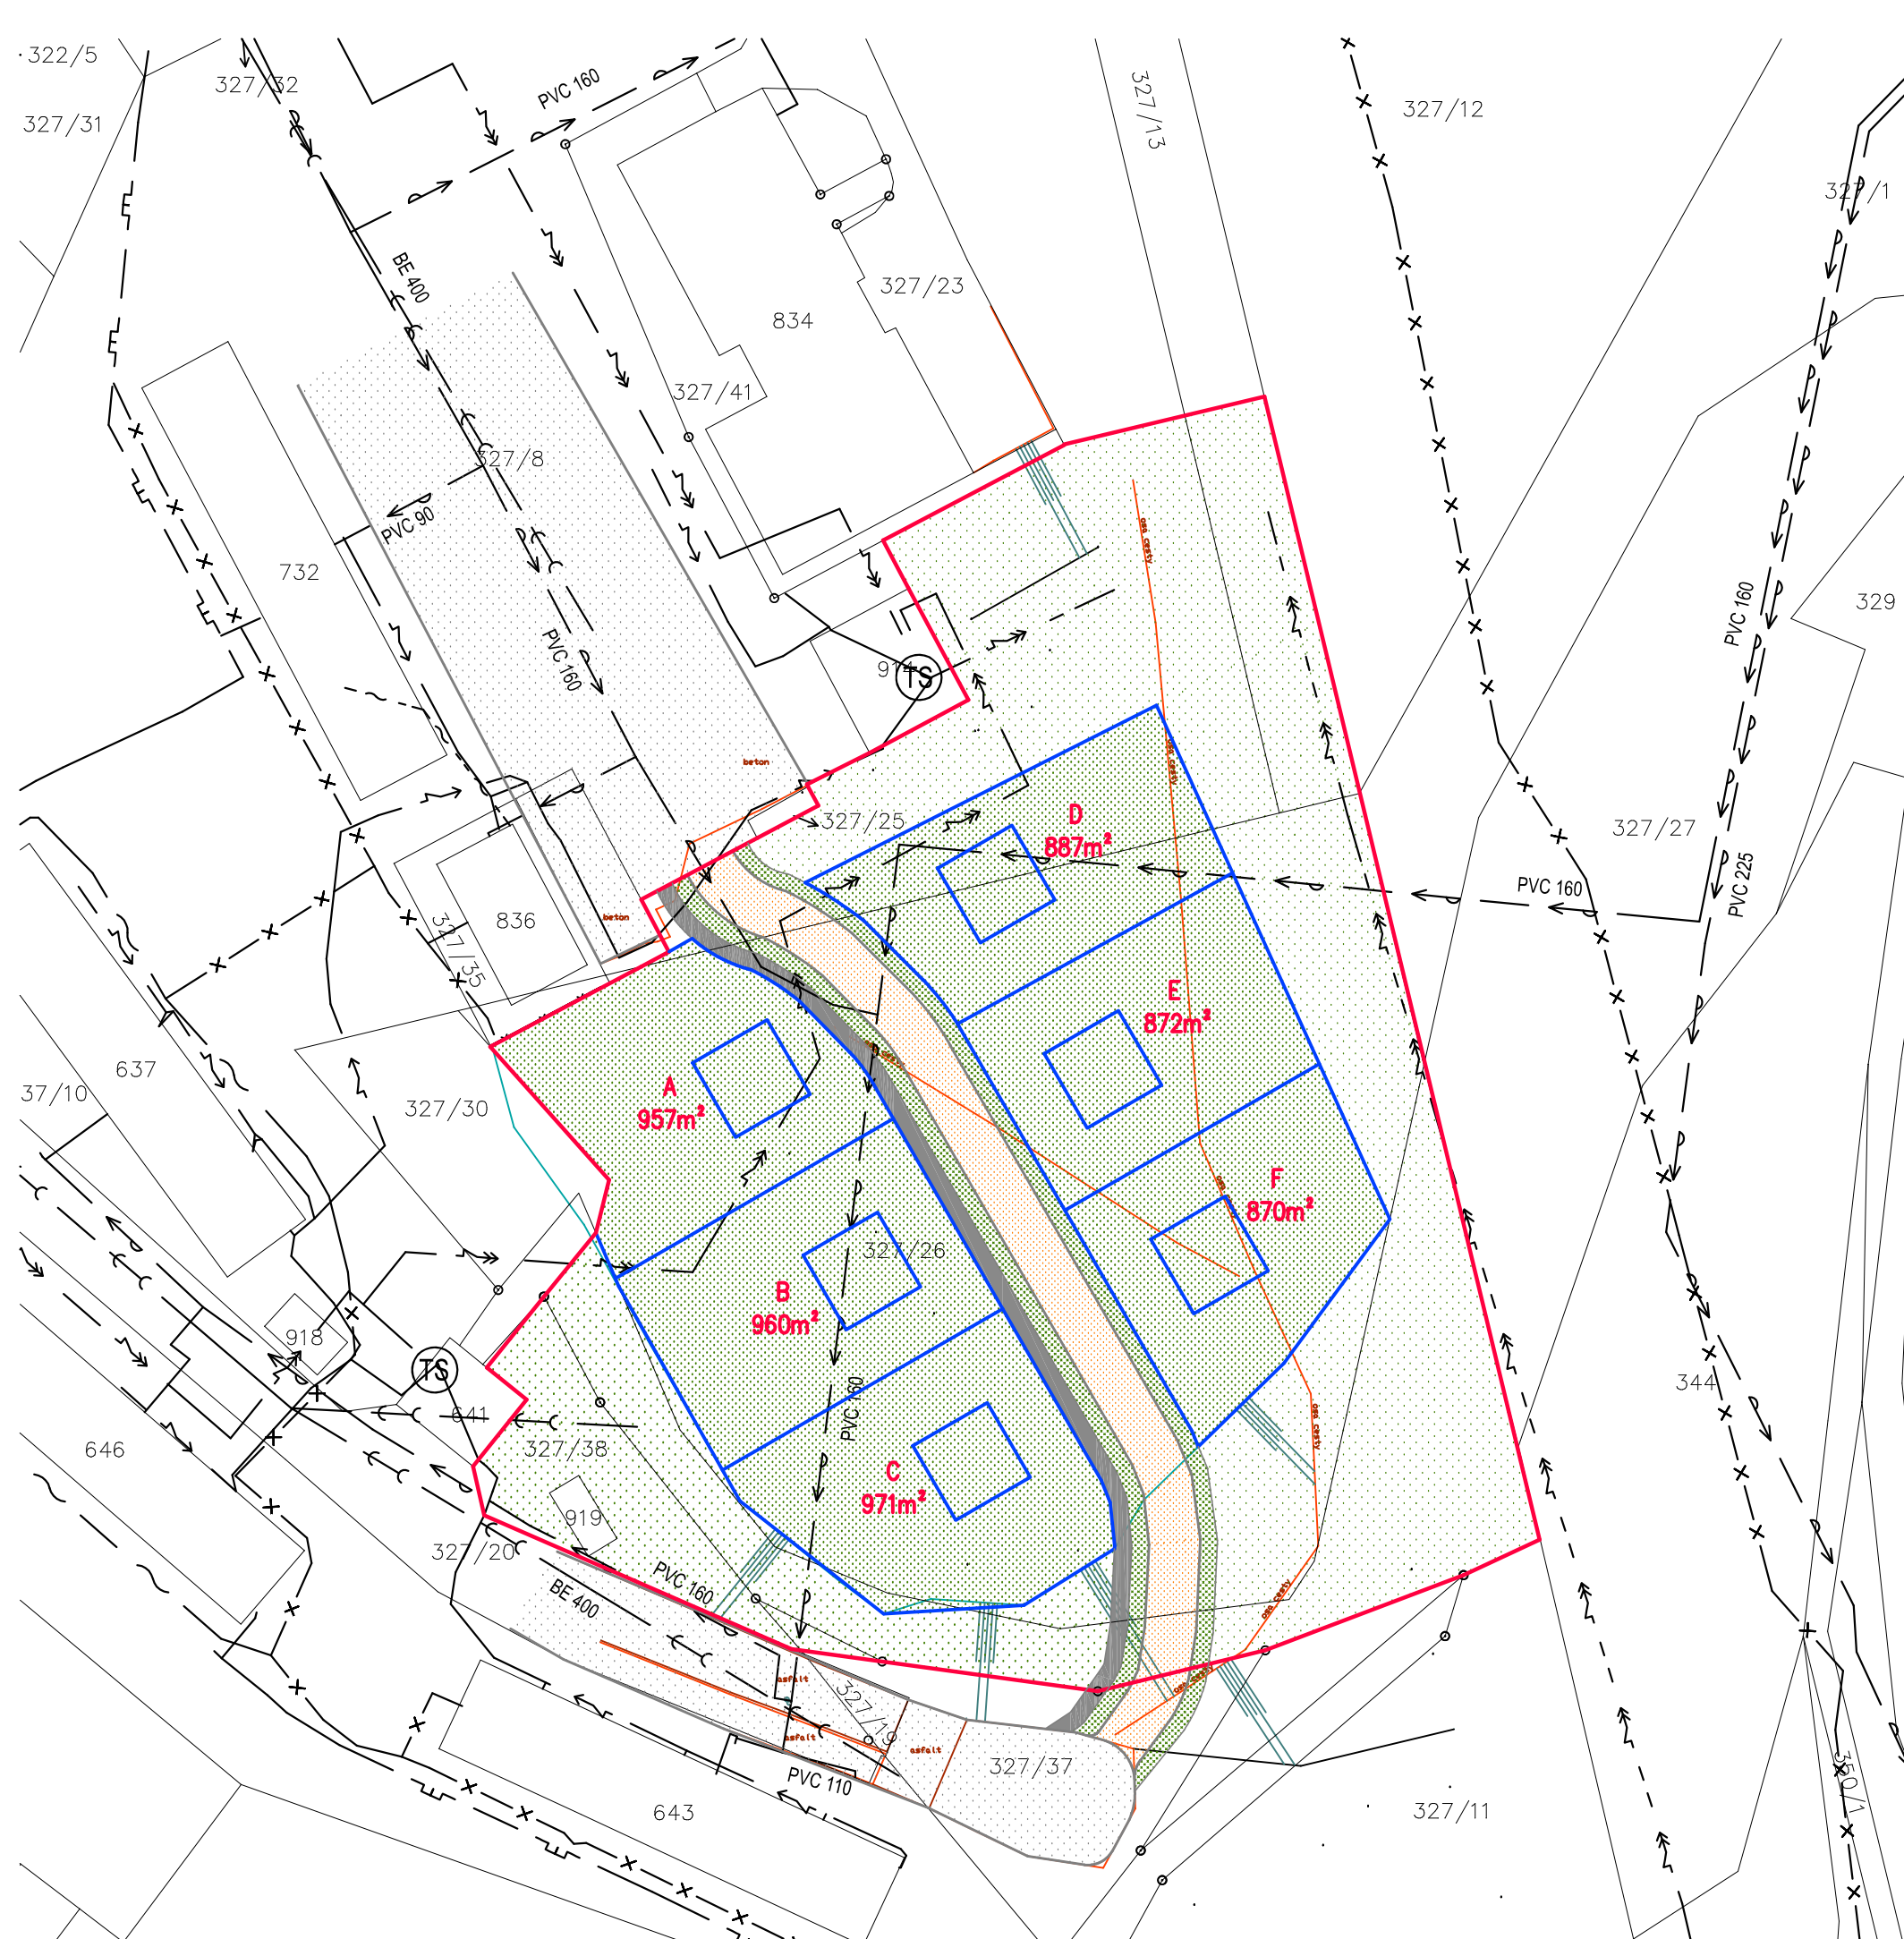

LEGENDA SITUACE

- Stávající vodovodní potrubí pitné vody podzemní - VS Chrudim
- Stávající splašková kanalizace podzemní - VS Chrudim
- Stávající plynovodní potrubí podzemní - RWE
- Stávající vedení vysokého napětí nadzemní - ČEZ Distribuce, a.s.
- Stávající vedení vysokého napětí podzemní - ČEZ Distribuce, a.s.
- Stávající vedení nízkého napětí podzemní - ČEZ Distribuce, a.s.
- Stávající zaměřený průběh metalického kabelu podzemní - CETIN, a.s.
- Stávající zaměřený průběh metalického kabelu nadzemní - CETIN, a.s.
- Stávající nezaměřené/neprovozované sítě - CETIN, a.s.
- (TS) Stanice do 52 kV - stožárová - ČEZ Distribuce, a.s.

- HRANICE ŘEŠENÉ PLOCHY
- NAVRŽENÉ STAVEBNÍ POZEMKY
- 954 m² VÝMĚRA STAVEBNÍHO POZEMKU - ORIENTAČNÍ
- NAVRŽENÁ VEŘEJNÁ ZELEŇ
- NAVRHOVANÁ MÍSTNÍ KOMUNIKACE - ŽIVICE - ŠÍŘKY 6 m
- NAVRHOVANÝ CHODNÍK ŠÍŘKY 2m
- NAVRHOVANÝ ZELENÝ PÁS ŠÍŘKY 2m
- STÁVAJÍCÍ MÍSTNÍ KOMUNIKACE