


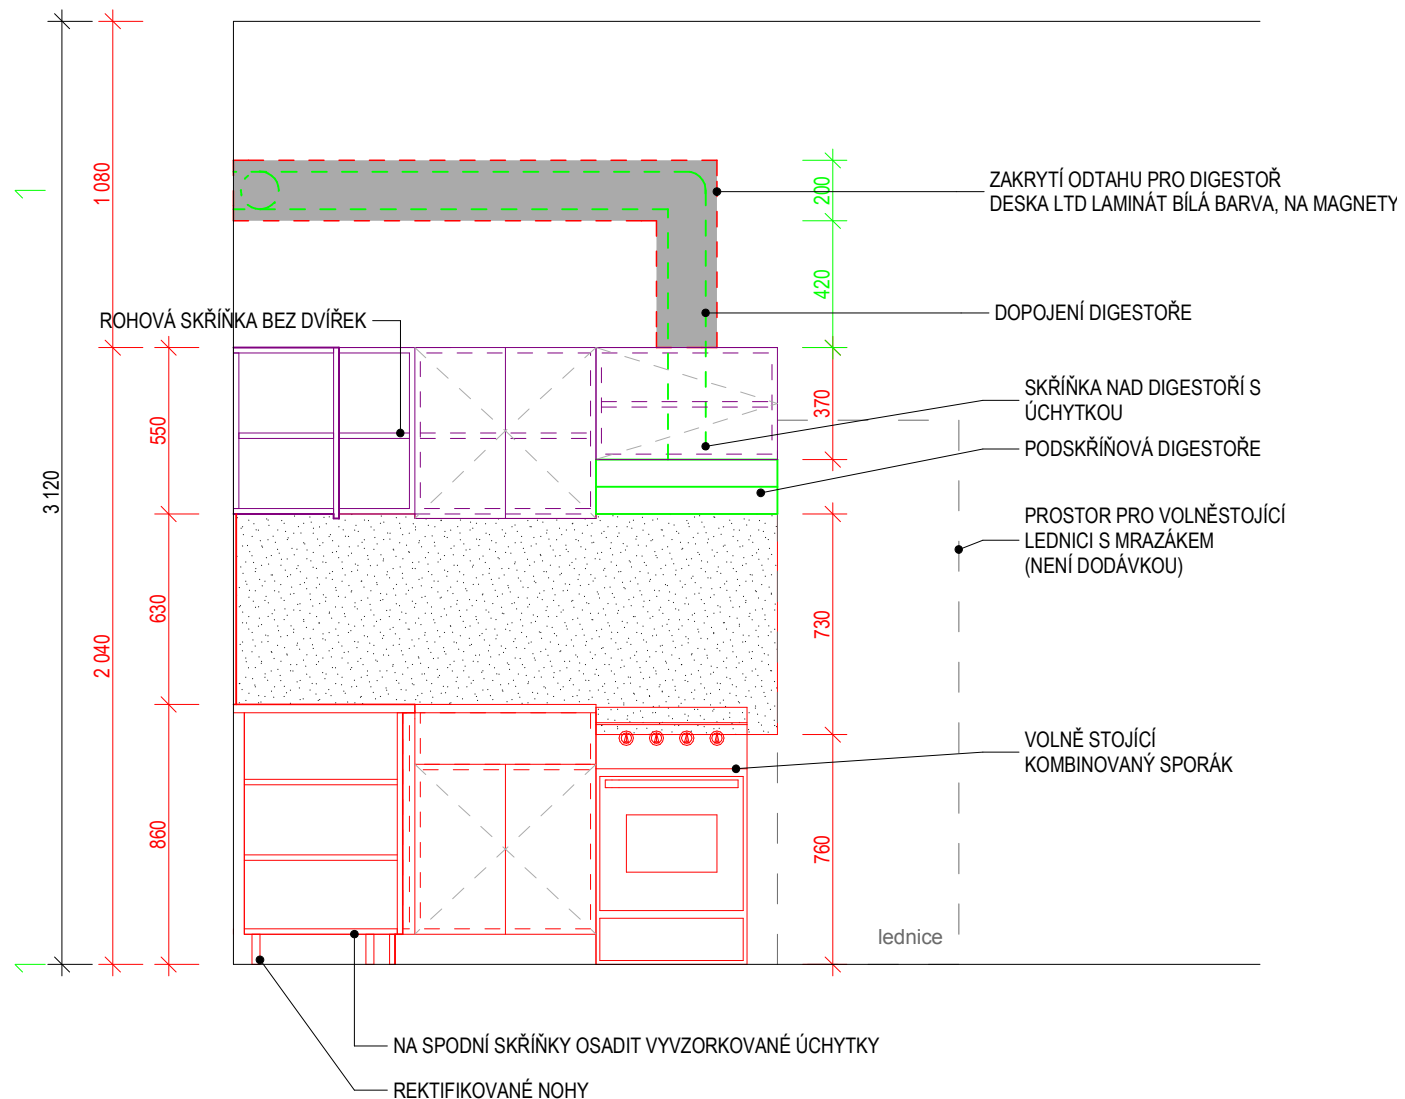
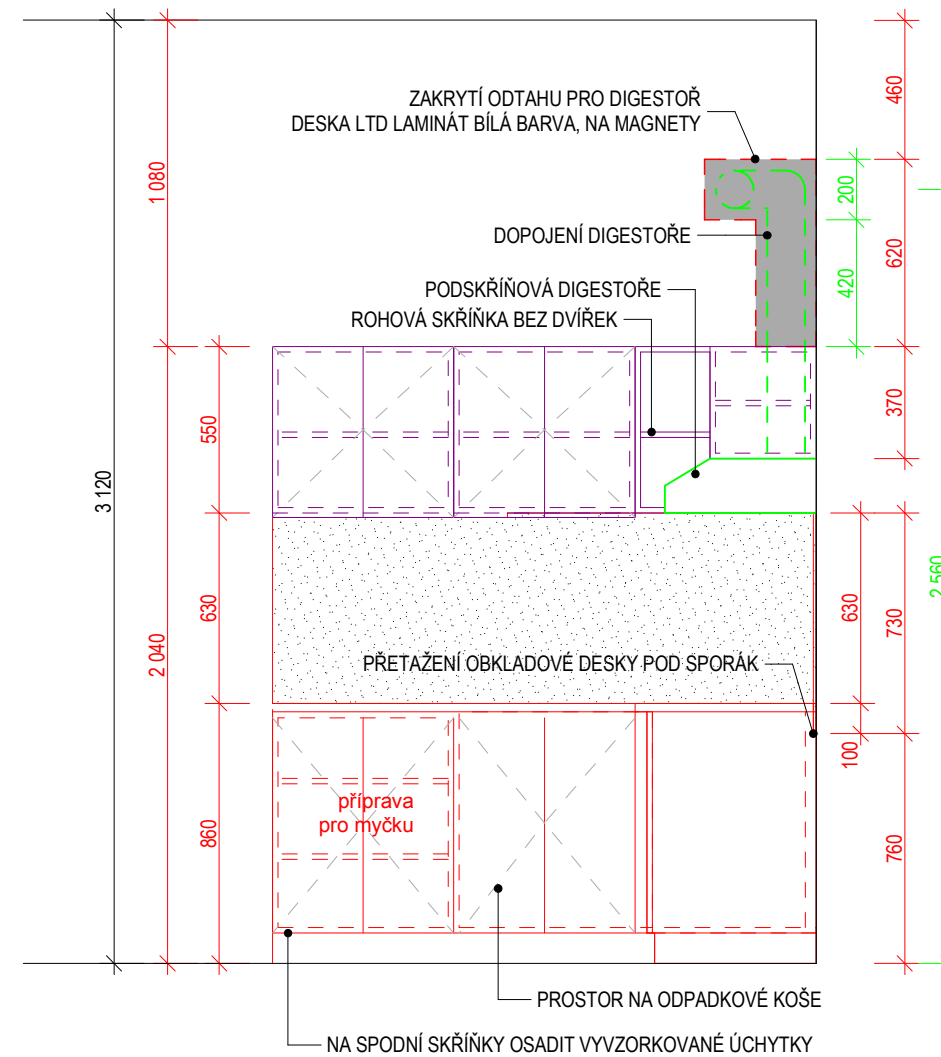
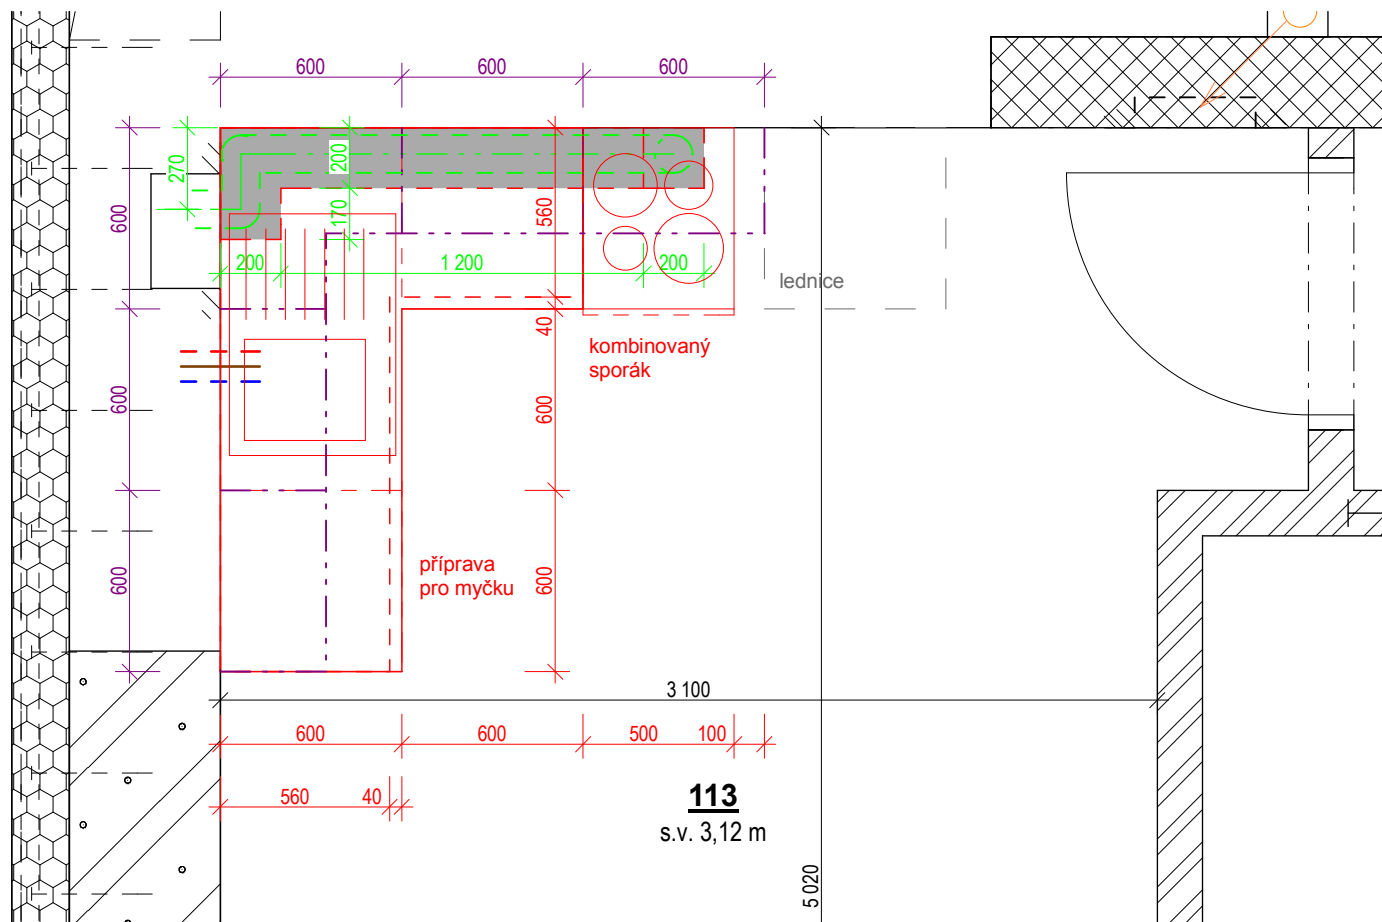
PRINCIPY

- DVÍŘKA NALOŽENÁ
- DVÍŘKA VRCHNÍCH SKŘÍŇEK BUDOU PŘETAŽENA O 15 MM PŘES SPODNÍ HRANU SKŘÍŇI
- PRO SAMOSTATNĚ STOJÍCÍ SPORÁK POČÍTÁNO MODUL 600 MM (SPORÁK 500 MM +MEZERA K LEDNICI 100MM), NÁVAZNOST NA DIGESTOŘ
- DIGESTOŘ PODSKŘÍŇOVÁ BILÁ
- V RÁMCI DODÁVKY JE DODPOJENÍ DIGESTOŘE NA VZT POTRUBÍ DN 125
- V RÁMCI DODÁVKY JE ZAKRYTÍ DOPOJENÍ PRO DIGESTOŘ
- V RÁMCI DODÁVKY JE SVĚTLA POD VRCHNÍMI SKŘÍŇKAMI PŘISAZENÉ NA OBKLADOVOU DESKU

POZNÁMKY:

- VÝKRES NENAHAZUJE VÝROBNÍ DOKUMENTACI, KTEROU ZAJISTÍ DODAVATEL KUCHYŇSKÝCH LINEK
- REALIZAČNÍ FIRMA PROVEDE ZAMĚŘENÍ NA MÍSTĚ A DLE TECHNICKÝCH A TECHNOLOGICKÝCH POTŘEB UPRAVÍ NÁVRH.
- ZÁSADNÍ PRINCIPY VYPSANÉ V ZADÁNÍ NUTNO RESPEKTOVAT.

VYPRACOVAL	HIP	OPRÁVNĚNÁ OSOBA	 DESIGN s.r.o. CHOTĚBOŘ Sokolohradská 1018, Chotěboř tel.: 569 628 648 - 8	ČÍSLO VYTISKU
Ing.Arch. Radim Pařha	Ing. VÍT STANĚK	Ing. Stanislav Hunal		
STAVEBNÍK	Město Třeboň, Náměstí Míru 451, 538 43 Třeboň		DATUM	10/2020
NÁZEV AKCE	REVITALIZACE BÝVALÉ BUDOVY VLAKOVÉHO NÁDRAŽÍ NA BYTY		REVIZE	
NÁZEV ČÁSTI	D.1.1. ARCHITEKTONICKO-STAVEBNÍ ČÁST		ÚČEL	DPS
			MĚŘÍTKO	1:25
			KÓTY V	MM
OBSAH VÝKRESU	KUCHYŇ - BYT Č.1.01		INT. ČÍSLO	
			FORMÁT	A3
			POŘ. ČÍSLO	D.1.1.32




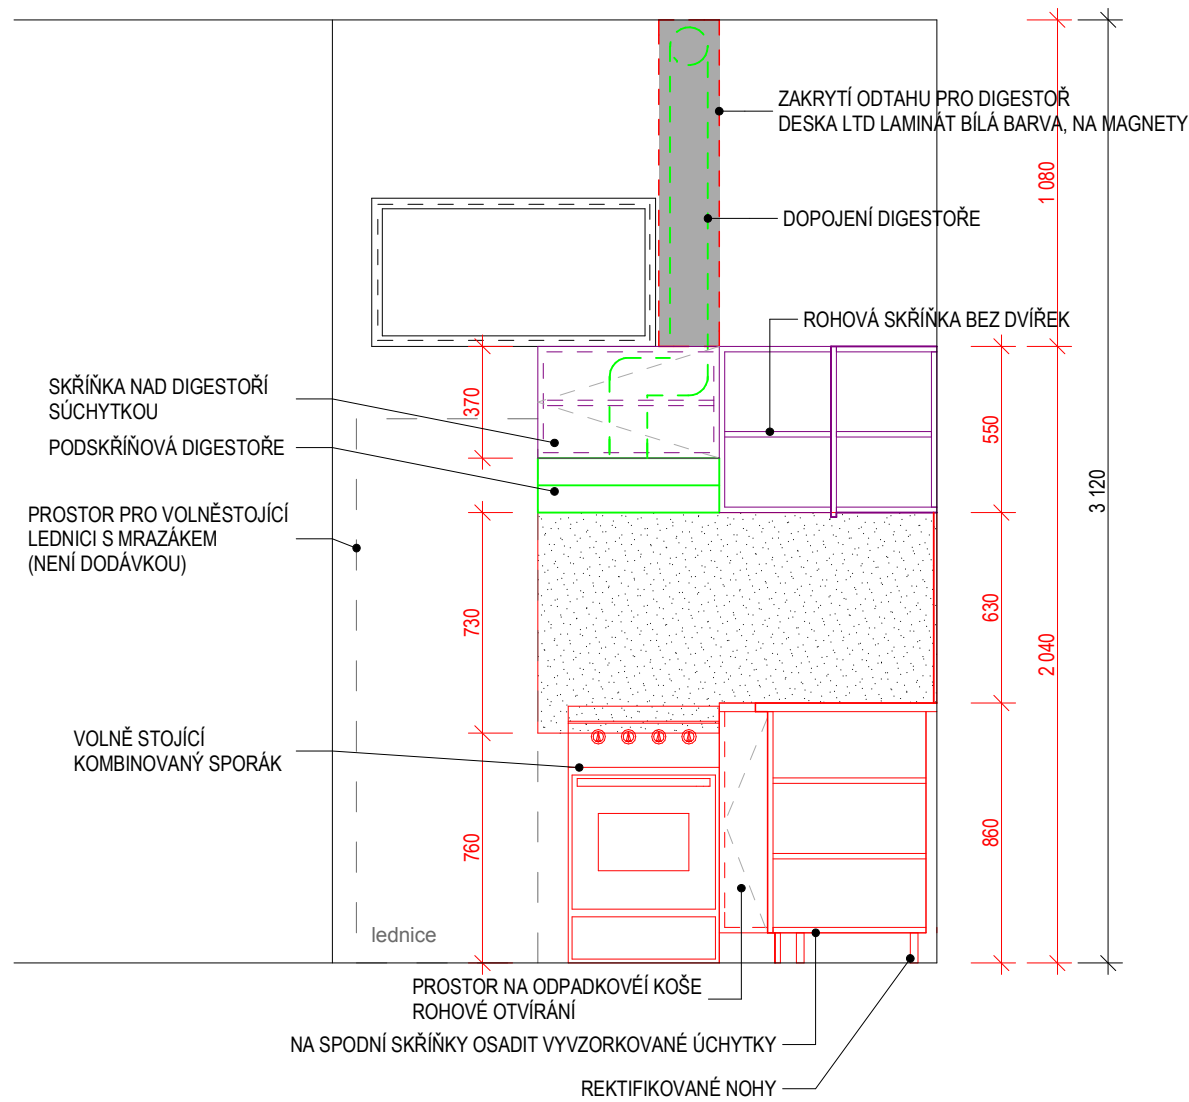
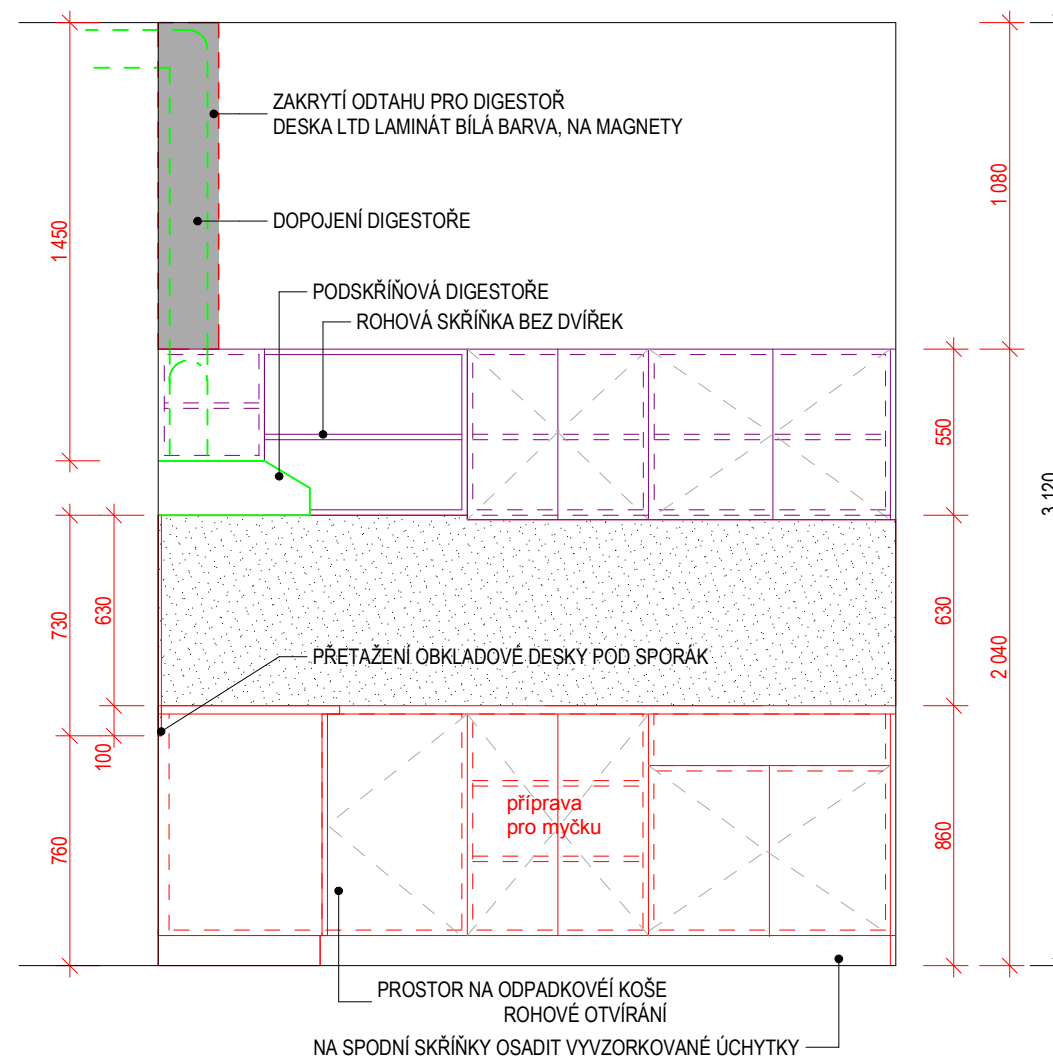
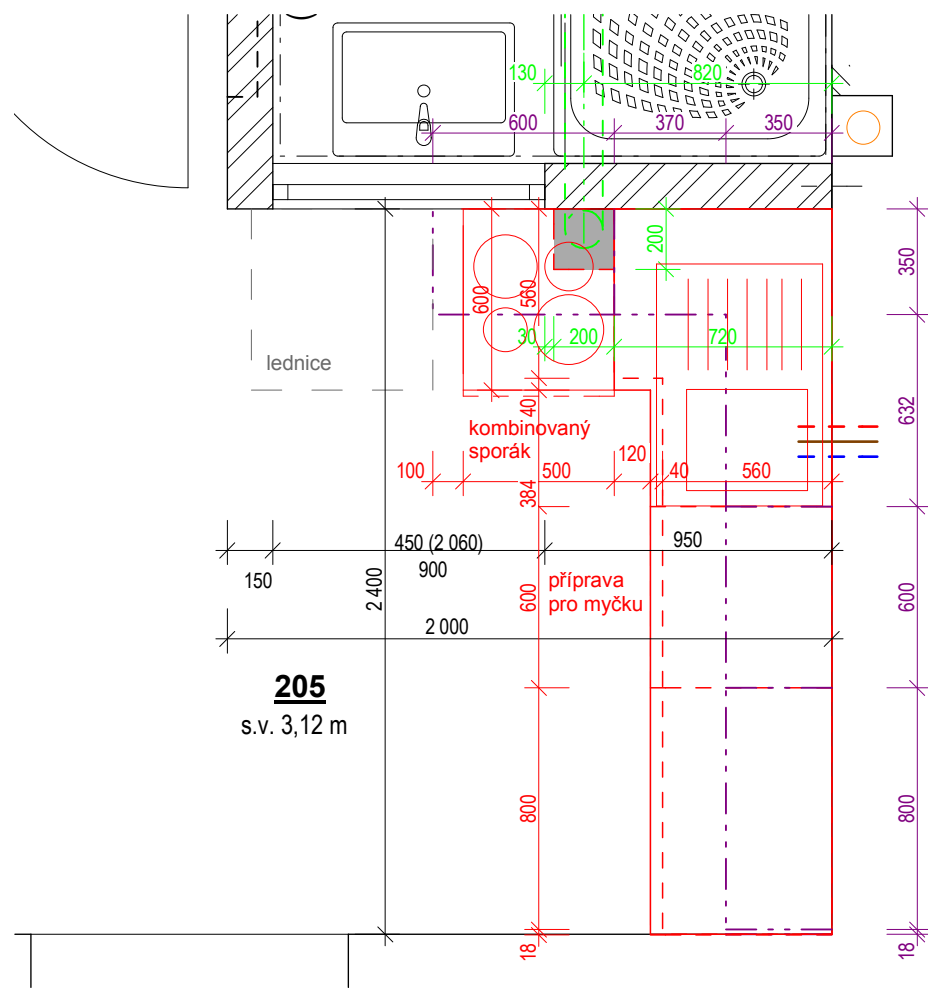
PRINCIPY

- DVÍŘKA NALOŽENÁ
- DVÍŘKA VRCHNÍCH SKŘÍŇEK BUDOU PŘETAŽENA O 15 MM PŘES SPODNÍ HRANU SKŘÍŇI
- PRO SAMOSTATNĚ STOJÍCÍ SPORÁK POČÍTÁNO MODUL 600 MM (SPORÁK 500 MM +MEZERA K LEDNICI 100MM), NÁVAZNOST NA DIGESTOŘ
- DIGESTOŘ PODSKŘÍŇOVÁ BÍLÁ
- V RÁMCI DODÁVKY JE DODPOJENÍ DIGESTOŘE NA VZT POTRUBÍ DN 125
- V RÁMCI DODÁVKY JE ZAKRYTÍ DOPOJENÍ PRO DIGESTOŘ
- V RÁMCI DODÁVKY JE SVĚTLA POD VRCHNÍMI SKŘÍŇKAMI PŘISAZENÉ NA OBKLADOVOU DESKU

POZNÁMKY:

- VÝKRES NENAHAZUJE VÝROBNÍ DOKUMENTACI, KTEROU ZAJISTÍ DODAVATEL KUCHYŇSKÝCH LINEK
- REALIZAČNÍ FIRMA PROVEDE ZAMĚŘENÍ NA MÍSTĚ A DLE TECHNICKÝCH A TECHNOLOGICKÝCH POTŘEB UPRAVÍ NÁVRH.
- ZÁSADNÍ PRINCIPY VYPSANÉ V ZADÁNÍ NUTNO RESPEKTOVAT.

VYPRACOVAL Ing.Arch. Radim Pařha	HIP Ing. VÍT STANĚK	OPRÁVNĚNÁ OSOBA Ing. Stanislav Hunař	 DESIGN s.r.o. CHOTĚBOŘ Sokolohradská 1018, Chotěboř tel.: 569 628 646 - 8	ČÍSLO VYTISKU
STAVEBNÍK Město Třebošnice, Náměstí Míru 451, 538 43 Třebošnice	DATUM 10/2020			REVIZE
NÁZEV AKCE REVITALIZACE BÝVALÉ BUDOVY VLAKOVÉHO NÁDRAŽÍ NA BYTY	MÍSTO AKCE TŘEBOŠNICE		ÚČEL DPS	FORMÁT A3
NÁZEV ČÁSTI D.1.1. ARCHITEKTONICKO-STAVEBNÍ ČÁST	Č. POPISNÉ 50	MĚŘÍTKO 1:25	KÓTY V MM	POŘ. ČÍSLO D.1.1.33
	Č. POZEMKU 60	KAT. ÚZEMÍ Třebošnice nad Doubravou		
OBSAH VÝKRESU KUCHYŇ - BYT Č.1.02	INT. ČÍSLO			




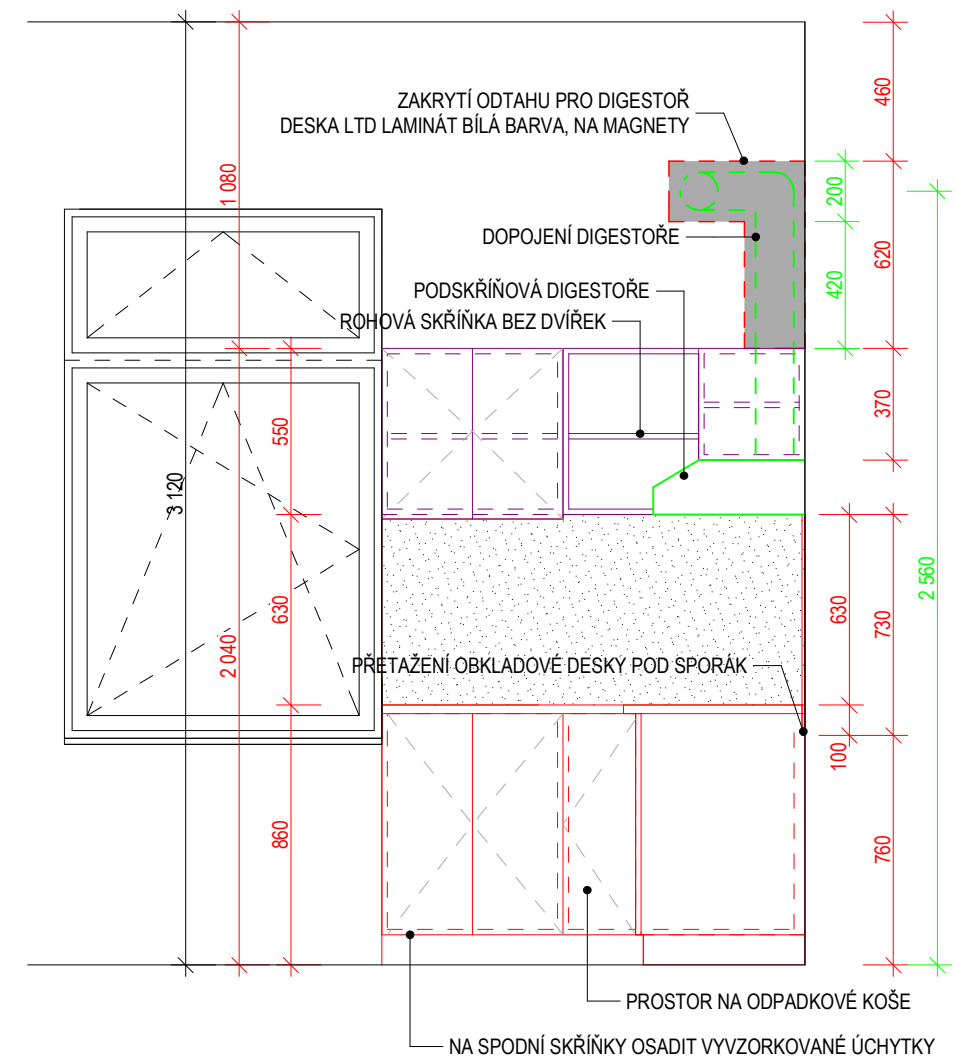
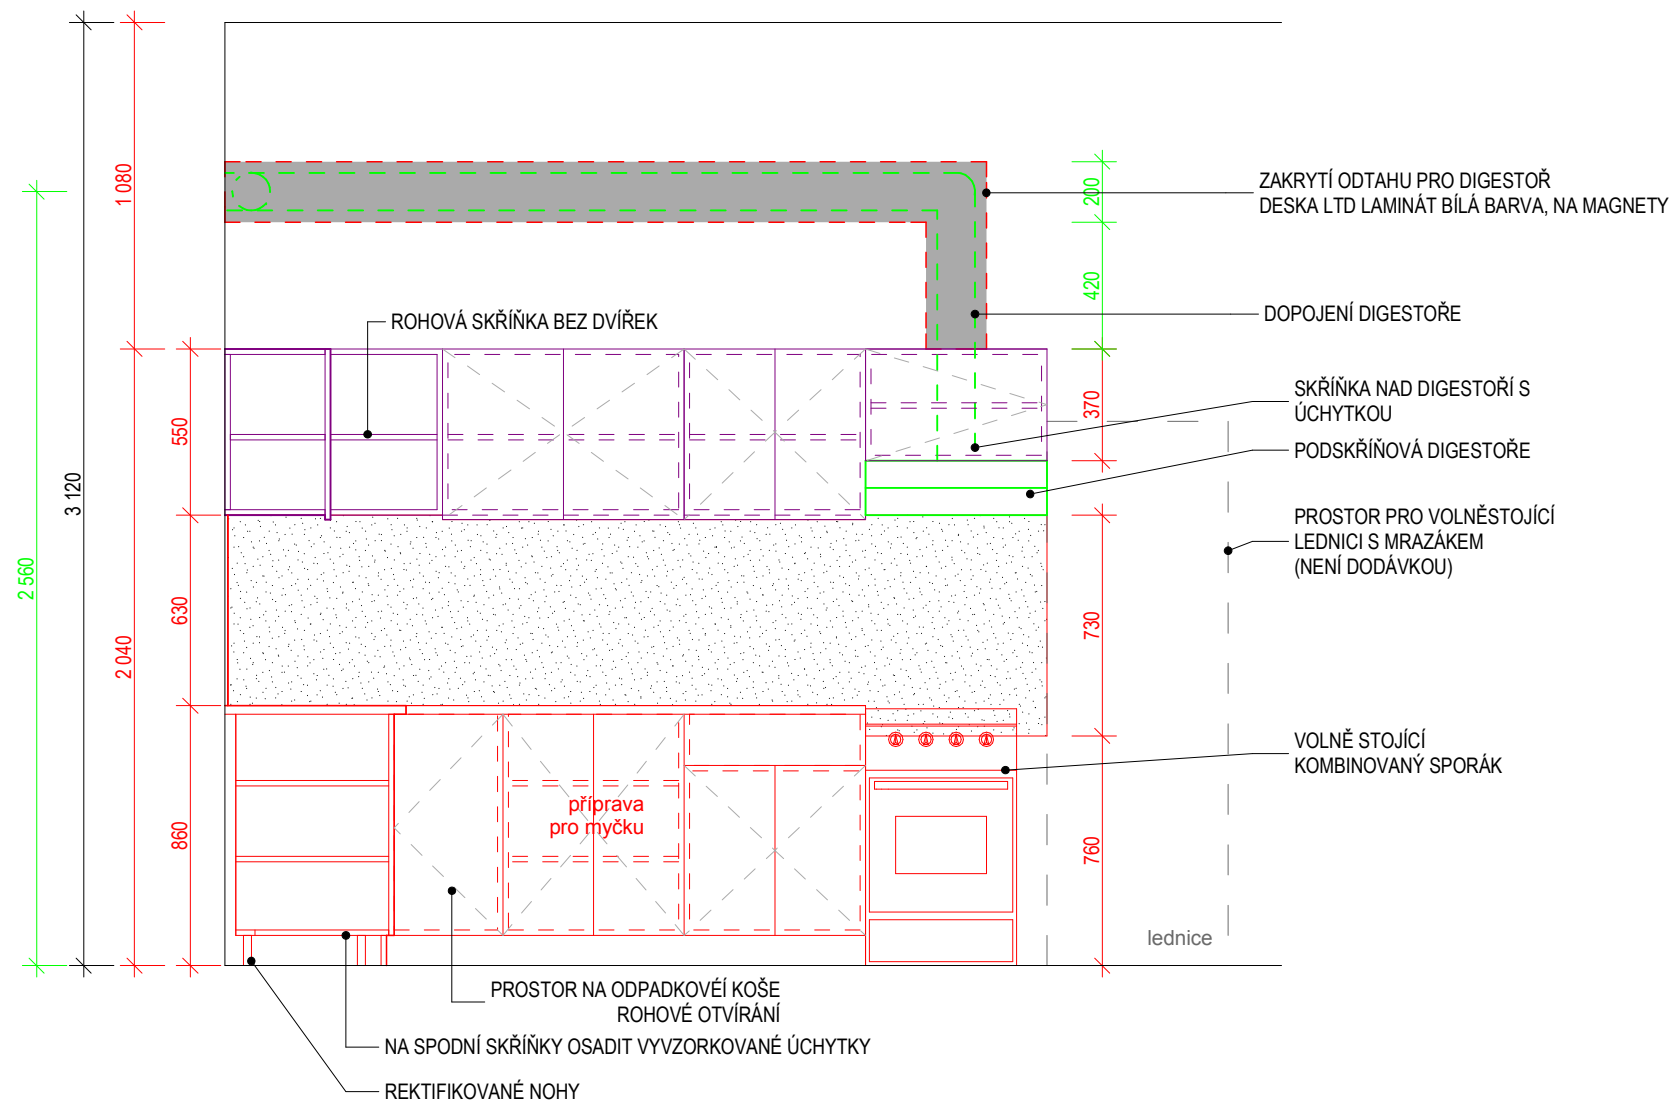
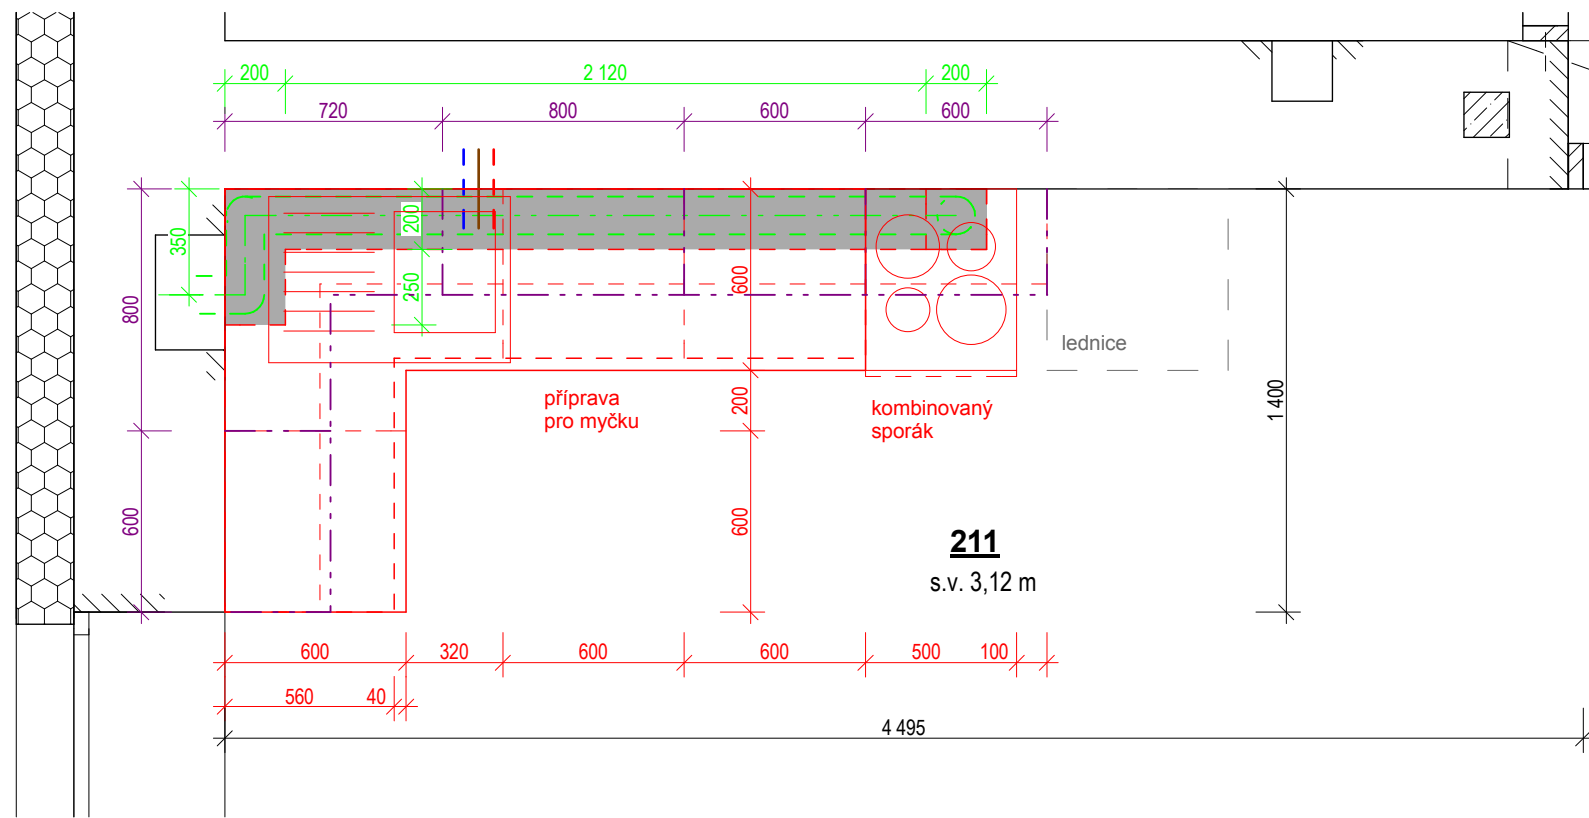
PRINCIPY

- DVÍŘKA NALOŽENÁ
- DVÍŘKA VRCHNÍCH SKŘÍŇEK BUDOU PŘETAŽENA O 15 MM PŘES SPODNÍ HRANU SKŘÍŇI
- PRO SAMOSTATNĚ STOJÍCÍ SPORÁK POČÍTANO MODUL 600 MM (SPORÁK 500 MM +MEZERA K LEDNICI 100MM), NÁVAZNOST NA DIGESTOŘ
- DIGESTOŘ PODSKŘÍŇOVÁ BÍLÁ
- V RÁMCI DODÁVKY JE DODPOJENÍ DIGESTOŘE NA VZT POTRUBÍ DN 125
- V RÁMCI DODÁVKY JE ZAKRYTÍ DOPOJENÍ PRO DIGESTOŘ
- V RÁMCI DODÁVKY JE SVĚTLO POD VRCHNÍMI SKŘÍŇKAMI PŘISAZENÉ NA OBKLADOVOU DESKU

POZNÁMKY:

- VÝKRES NENAHAZUJE VÝROBNÍ DOKUMENTACI, KTEROU ZAJISTÍ DODAVATEL KUCHYŇSKÝCH LINEK
- REALIZAČNÍ FIRMA PROVEDE ZAMĚŘENÍ NA MÍSTĚ A DLE TECHNICKÝCH A TECHNOLOGICKÝCH POTŘEB UPRAVÍ NÁVRH.
- ZÁSADNÍ PRINCIPY VYPISANÉ V ZADÁNÍ NUTNO RESPEKTOVAT.

VYPRACOVAL Ing.Arch. Radim Pařha	HIP Ing. VÍT STANĚK	OPRÁVNĚNÁ OSOBA Ing. Stanislav Hunal	 DESIGN s.r.o. CHOTĚBOŘ Sokolohradská 1018, Chotěboř tel.: 569 628 646 - 8	ČÍSLO VYTISKU
STAVEBNÍK Město Třešňovice, Náměstí Míru 451, 538 43 Třešňovice	DATUM 10/2020			FORMÁT A3
NÁZEV AKCE REVITALIZACE BÝVALÉ BUDOVY VLAKOVÉHO NÁDRAŽÍ NA BYTY	MÍSTO AKCE TŘEŠŇOVICE	REVIZE	ÚČEL DPS	FORMÁT A3
NÁZEV ČÁSTI D.1.1. ARCHITEKTONICKO-STAVEBNÍ ČÁST	Č. POPISNÉ 50	MĚŘÍTKO 1:25	KÓTY V MM	
OBSAH VÝKRESU KUCHYŇ - BYT Č.2.01	Č. POZEMKU 60	KAT. ÚZEMÍ Třešňovice nad Doubravou	INT. ČÍSLO	POŘ. ČÍSLO D.1.1.34




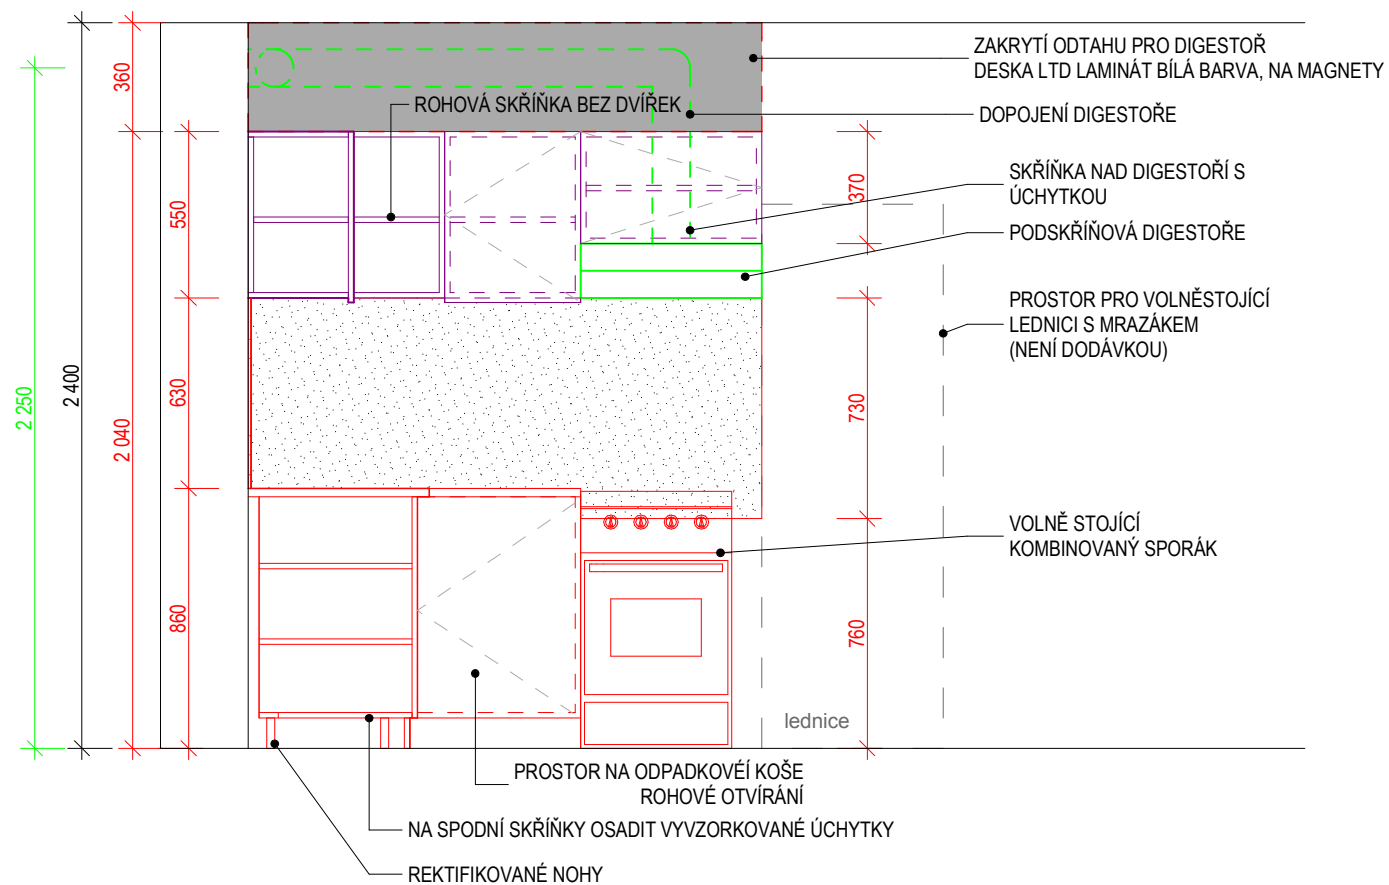
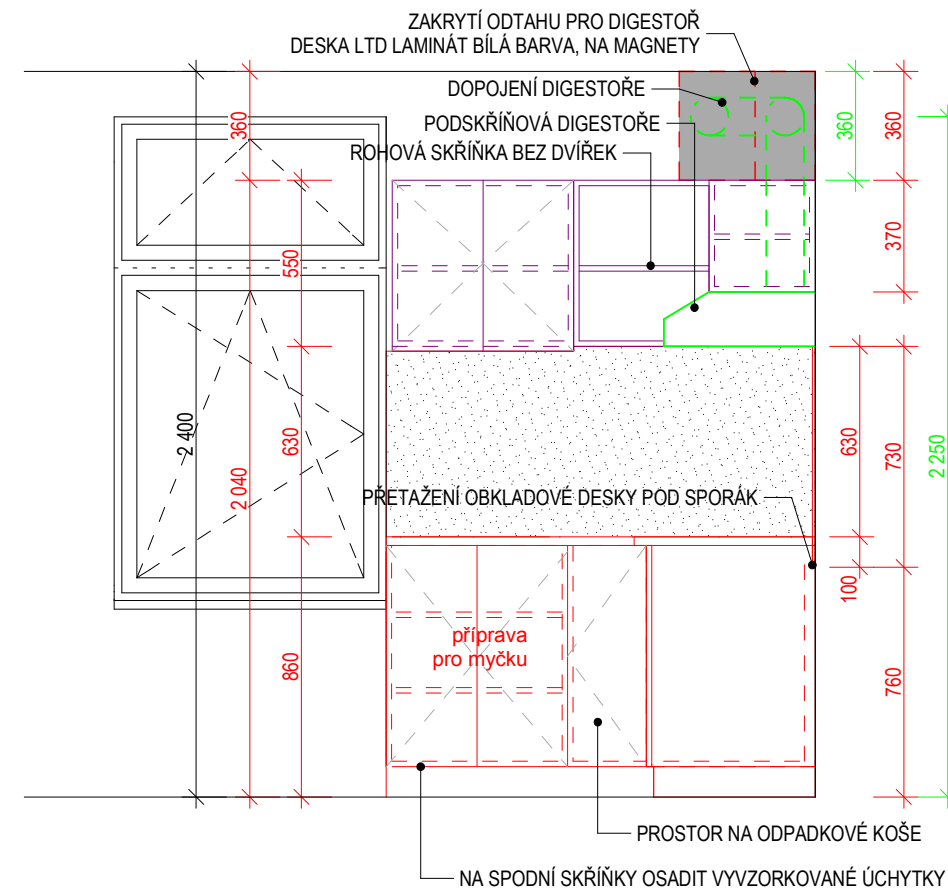
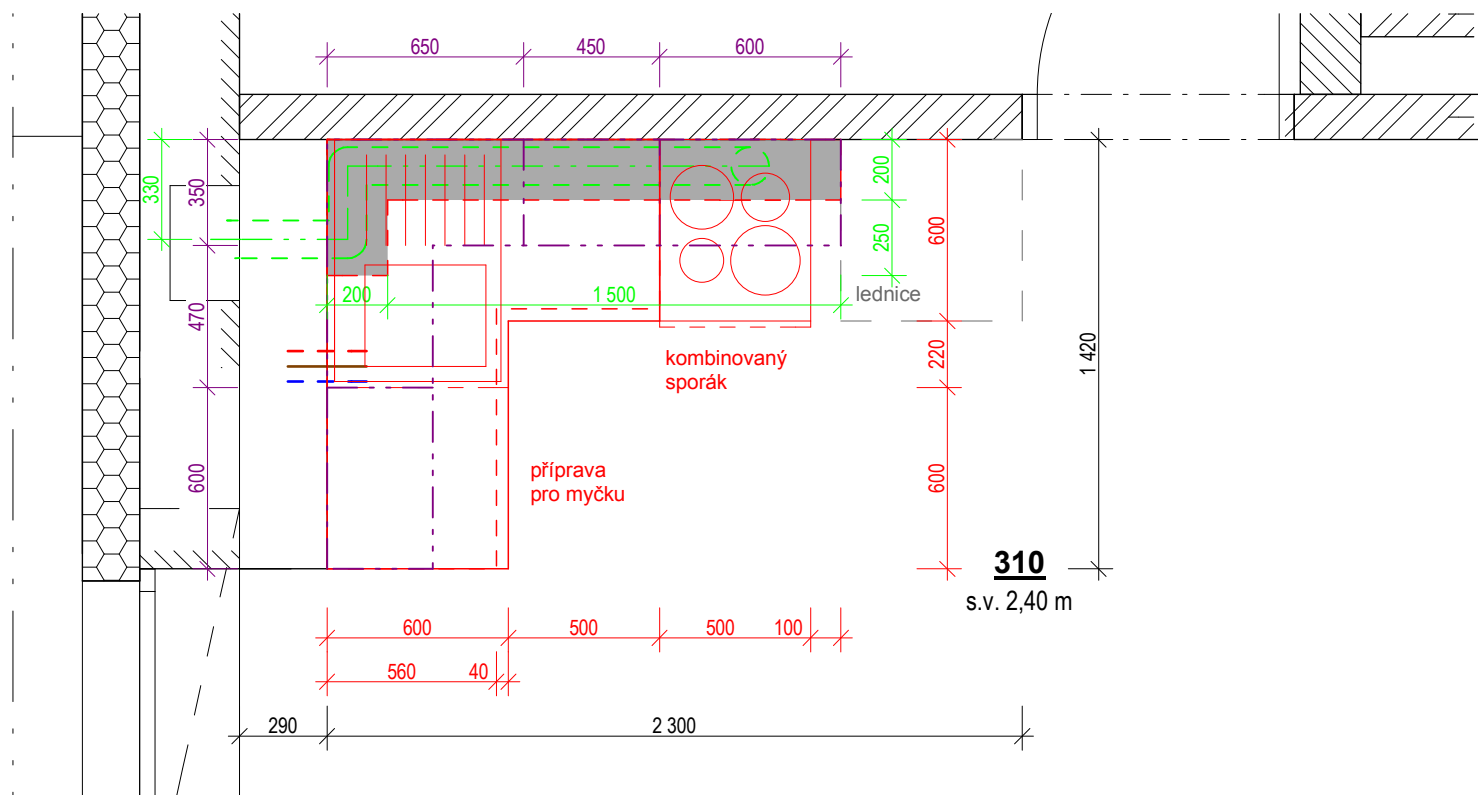
PRINCIPY

- DVÍŘKA NALOŽENÁ
- DVÍŘKA VRCHNÍCH SKŘÍŇEK BUDOU PŘETAŽENA O 15 MM PŘES SPODNÍ HRANU SKŘÍŇI
- PRO SAMOSTATNĚ STOJÍCÍ SPORÁK POČÍTÁNO MODUL 600 MM (SPORÁK 500 MM +MEZERA K LEDNICI 100MM), NÁVAZNOST NA DIGESTOŘ
- DIGESTOŘ PODSKŘÍŇOVÁ BÍLÁ
- V RÁMCI DODÁVKY JE DODPOJENÍ DIGESTOŘE NA VZT POTRUBÍ DN 125
- V RÁMCI DODÁVKY JE ZAKRYTÍ DOPOJENÍ PRO DIGESTOŘ
- V RÁMCI DODÁVKY JE SVĚTLO POD VRCHNÍMI SKŘÍŇKAMI PŘISAZENÉ NA OBKLADOVOU DESKU

POZNÁMKY:

- VÝKRES NENAHAZUJE VÝROBNÍ DOKUMENTACI, KTEROU ZAJISTÍ DODAVATEL KUCHYŇSKÝCH LINEK
- REALIZAČNÍ FIRMA PROVEDE ZAMĚŘENÍ NA MÍSTĚ A DLE TECHNICKÝCH A TECHNOLOGICKÝCH POTŘEB UPRAVÍ NÁVRH.
- ZÁSADNÍ PRINCIPY VYPSANÉ V ZADÁNÍ NUTNO RESPEKTOVAT.

VYPRACOVAL Ing. Arch. Radim Pařha	HIP Ing. VÍT STANĚK	OPRÁVNĚNÁ OSOBA Ing. Stanislav Hunal	 DESIGN s.r.o. CHOTĚBOŘ Sokolohradská 1018, Chotěboř tel.: 569 628 648 - 8	ČÍSLO VYTISKU
STAVEBNÍK Město Třebošnice, Náměstí Míru 451, 538 43 Třebošnice	DATUM 10/2020			FORMÁT A3
NÁZEV AKCE REVITALIZACE BÝVALÉ BUDOVY VLAKOVÉHO NÁDRAŽÍ NA BYTY	MÍSTO AKCE TŘEBOŠNICE		REVIZE	ÚČEL DPS MĚŘÍTKO 1:25 KÓTY V MM
NÁZEV ČÁSTI D.1.1. ARCHITEKTONICKO-STAVEBNÍ ČÁST	Č. POPISNÉ 50	Č. POZEMKU 60	KAT. ÚZEMÍ Třebošnice nad Doubravou	
OBSAH VÝKRESU KUCHYŇ - BYT Č.2.02	INT. ČÍSLO		POŘ. ČÍSLO D.1.1.35	




PRINCIPY

- DVÍŘKA NALOŽENÁ
- DVÍŘKA VRCHNÍCH SKŘÍŇEK BUDOU PŘETAŽENA O 15 MM PŘES SPODNÍ HRANU SKŘÍŇI
- PRO SAMOSTATNĚ STOJÍCÍ SPORÁK POČÍTÁNO MODUL 600 MM (SPORÁK 500 MM +MEZERA K LEDNICI 100MM), NÁVAZNOST NA DIGESTOŘ
- DIGESTOŘ PODSKŘÍŇOVÁ BÍLÁ
- V RÁMCI DODÁVKY JE DODPOJENÍ DIGESTOŘE NA VZT POTRUBÍ DN 125
- V RÁMCI DODÁVKY JE ZAKRYTÍ DOPOJENÍ PRO DIGESTOŘ
- V RÁMCI DODÁVKY JE SVĚTLO POD VRCHNÍMI SKŘÍŇKAMI PŘISAZENÉ NA OBKLADOVOU DESKU

POZNÁMKY:

- VÝKRES NENAHAZUJE VÝROBNÍ DOKUMENTACI, KTEROU ZAJISTÍ DODAVATEL KUCHYŇSKÝCH LINEK
- REALIZAČNÍ FIRMA PROVEDE ZAMĚŘENÍ NA MÍSTĚ A DLE TECHNICKÝCH A TECHNOLOGICKÝCH POTŘEB UPRAVÍ NÁVRH.
- ZÁSADNÍ PRINCIPY VYPISANÉ V ZADÁNÍ NUTNO RESPEKTOVAT.

VYPRACOVAL Ing.Arch. Radim Pařha	HIP Ing. VÍT STANĚK	OPRÁVNĚNÁ OSOBA Ing. Stanislav Hunal	 DESIGN s.r.o. CHOTĚBOŘ Sokolohradská 1018, Chotěboř tel.: 569 628 646 - 8	ČÍSLO VYTISKU
STAVEBNÍK Město Třemošnice, Náměstí Míru 451, 538 43 Třemošnice	DATUM 10/2020			REVIZE
NÁZEV AKCE REVITALIZACE BÝVALÉ BUDOVY VLAKOVÉHO NÁDRAŽÍ NA BYTY	MÍSTO AKCE TŘEMOŠNICE	ÚČEL DPS	FORMÁT A3	
NÁZEV ČÁSTI D.1.1. ARCHITEKTONICKO-STAVEBNÍ ČÁST	Č. POPISNÉ 50	MĚŘÍTKO 1:25	POŘ. ČÍSLO D.1.1.37	
OBSAH VÝKRESU KUCHYŇ - BYT Č.3.02	Č. POZEMKU 60	KÓTY V MM		
INT. ČÍSLO				