


PŮDORYS PODKROVÍ

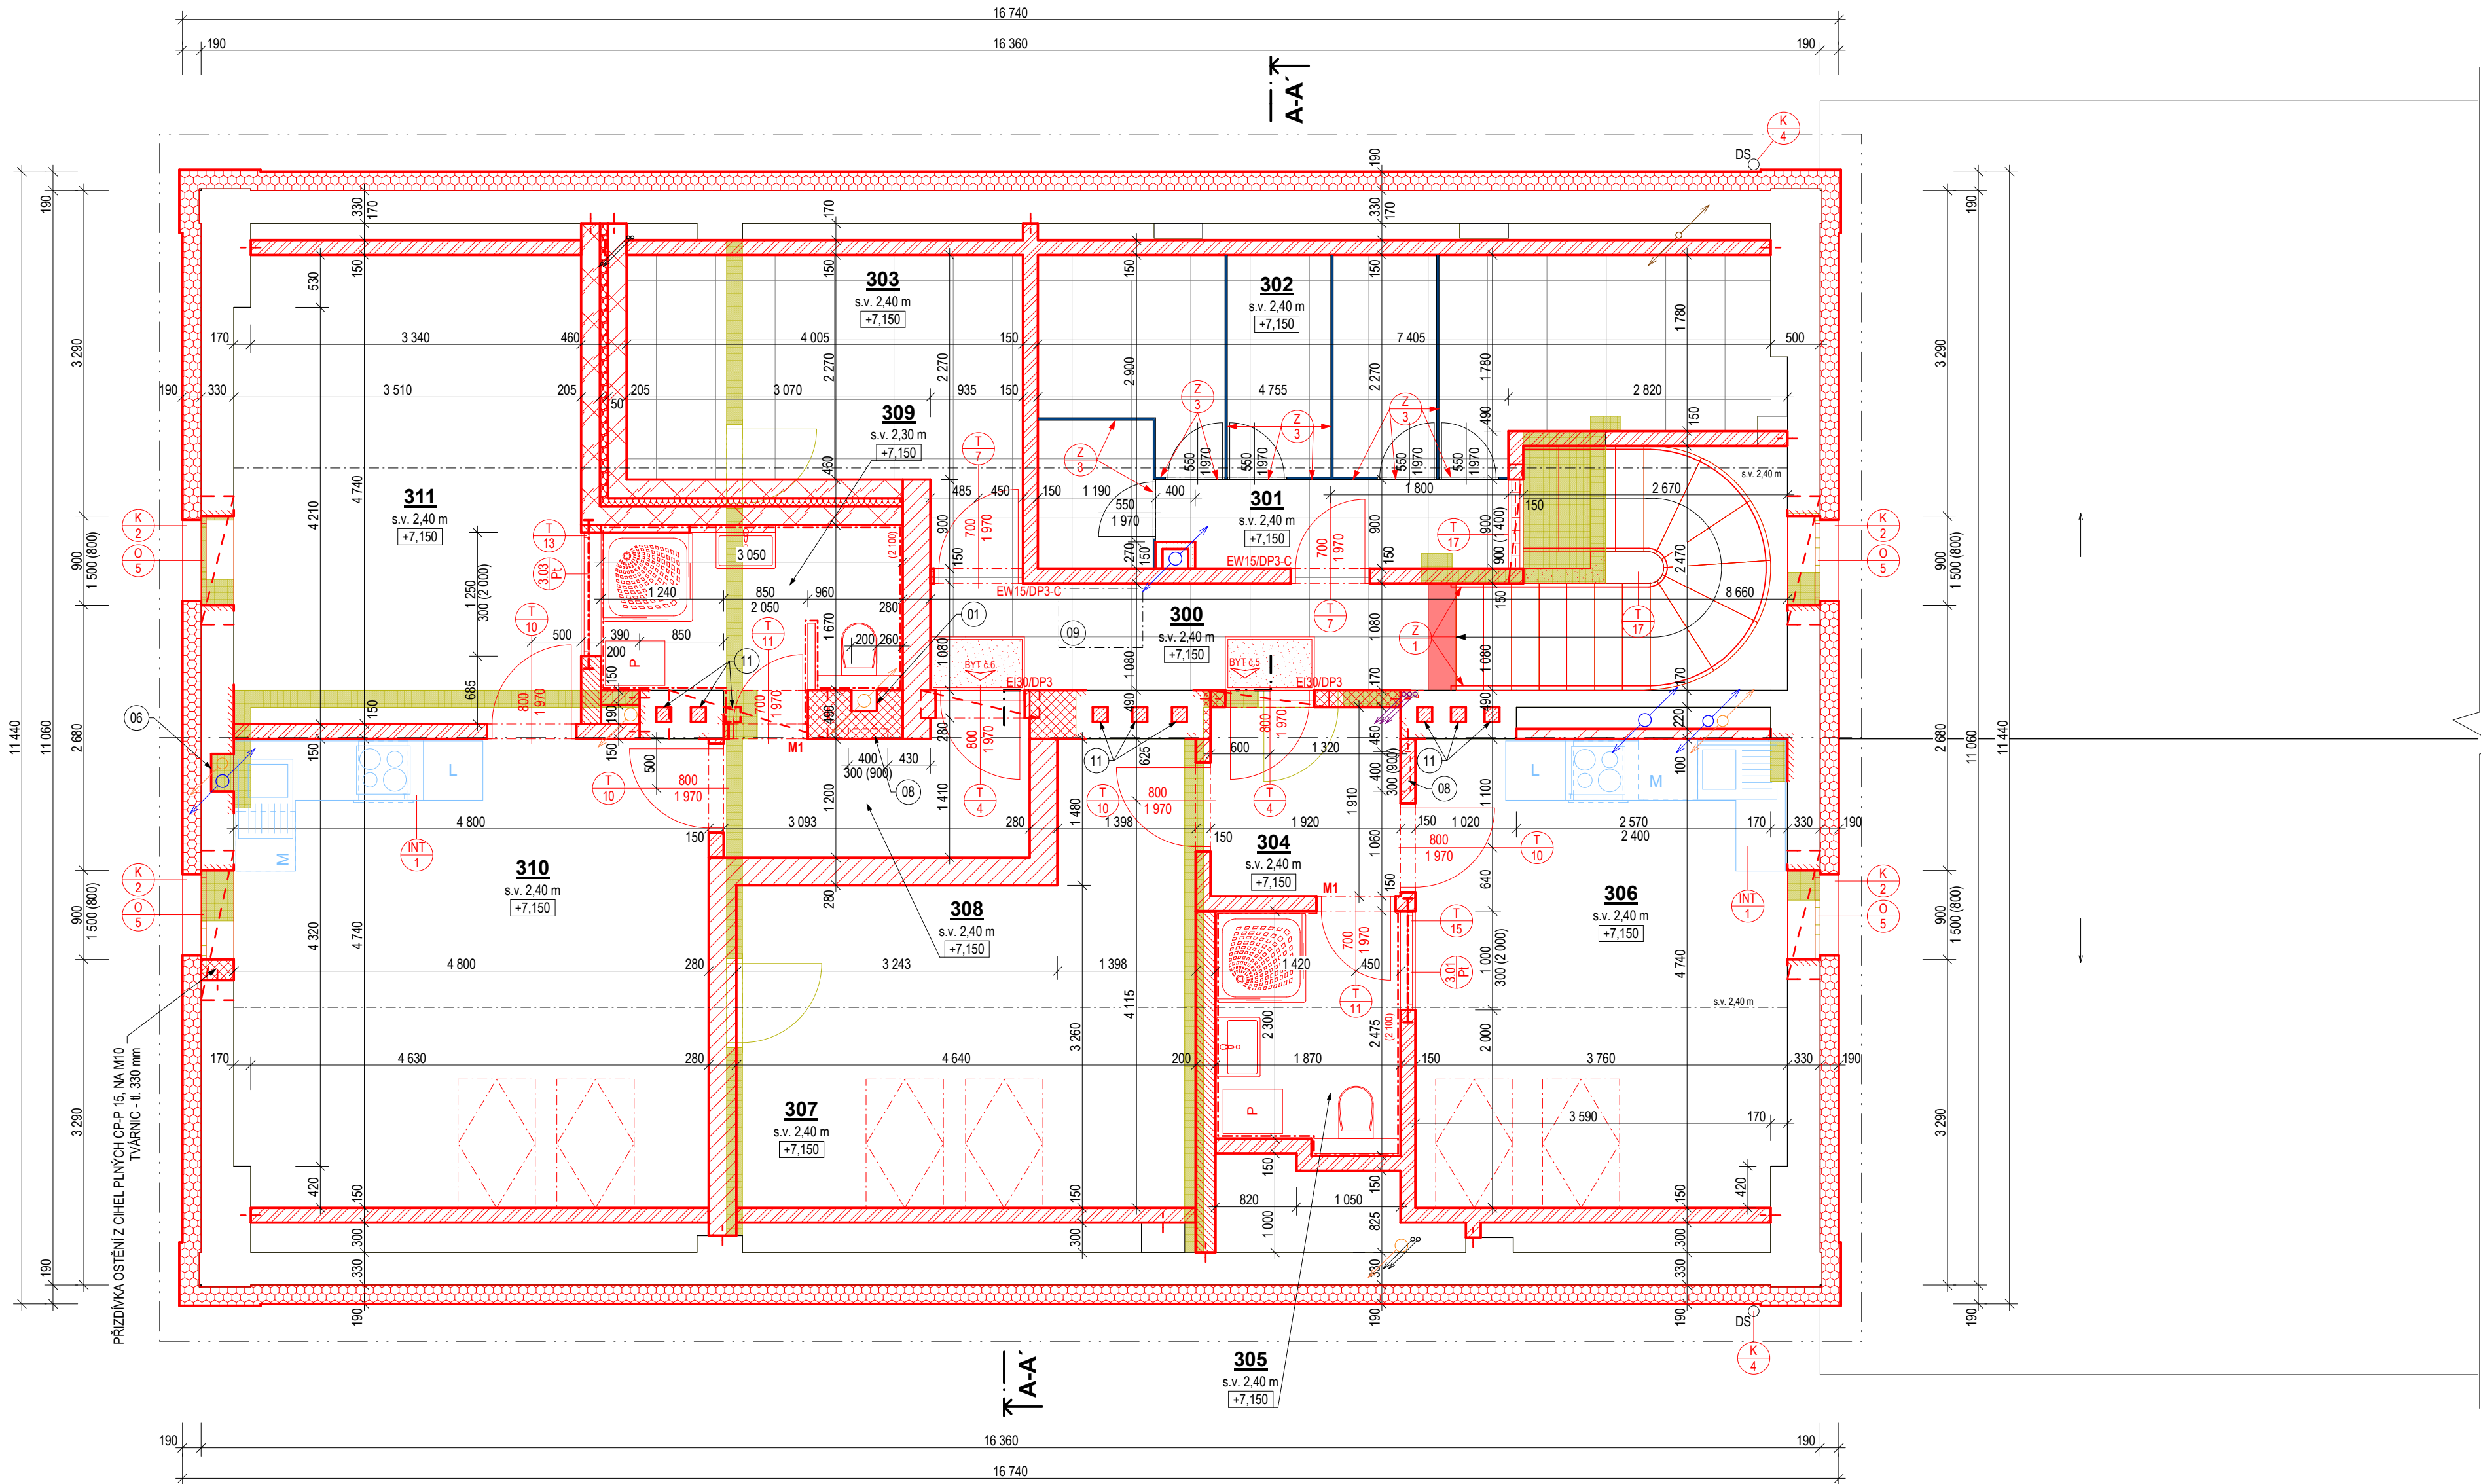

LEGENDA MATERIÁLU:

- STÁVAJÍCÍ KONSTRUKCE
- BOURANÉ KONSTRUKCE
- STÁVAJÍCÍ OBVODOVÉ ZDIVO + KONTAKTNÍ ZATEPLOVACÍ SYSTÉM tl. 190 mm
- ZDIVO Z CHEL PLNÝCH CP-P 15, NA M10 / DOZDŮVKA Z CHEL PLNÝCH CP-P 15, NA M10
- NUTNO PROVÁZAT SE STÁVAJÍCÍM ZDÍVEM POMOCÍ KAPES PŘÍP. POMOCÍ TRNOVÉ VÝZTUŽE
- VNITŘNÍ VÝPLŇOVÉ ZDIVO Z PÓROBETONOVÝCH TVÁRNIC NA TENKOVIRSTVOU ZDÍCI MALTU
- ZAPRAVENÍ OSTĚNÍ PO BOURACÍCH PRÁČÍCH KERAMICKÝM STŘEPEM S CEMENTOVOU MALTOU, PОВRCHOVÁ ÚPRAVA POMOCÍ VCM
- MEZIBYTOVÁ VNITŘNÍ STĚNA tl. 280 mm Z KERAMICKÝCH BLOKŮ AKU, PEVNOST P15, NA ZDÍCI MALTU M10
- VNITŘNÍ NENOSNÉ SENDVÍČOVÉ ZDIVO tl. 460 mm Z KERAMICKÝCH BROUŠENÝCH PŘÍČIOVEK AKU tl. 190 mm NA TENKOVIRSTVOU ZDÍCI MALTU S VLOŽENOU AKUSTICKOU IZOLACÍ Z MINERÁLNÍ VLN. tl. 50 mm
- VNITŘNÍ NENOSNÉ ZDIVO tl. 150 mm Z KERAMICKÝCH BROUŠENÝCH PŘÍČIOVEK 11.5, PEVNOST P10, NA TENKOVIRSTVOU ZDÍCI MALTU
- VNITŘNÍ NENOSNÉ ZDIVO tl. 200 mm Z KERAMICKÝCH BROUŠENÝCH PŘÍČIOVEK 17.5, PEVNOST P10, NA TENKOVIRSTVOU ZDÍCI MALTU
- INSTALAČNÍ SDK PŘEDSTĚNA tl. 150 mm
- OPLÁŠTĚNÍ POTRUBÍ TZB - SDK DESKY NA SYSTÉMOVÉ OCEL KONSTRUKCI tl. 50 mm
- DĚLÍCÍ STĚNY SKLEPNÍCH KÓJÍ - LEHKÉ MONTOVANÉ PŘÍČKY S PLNOU VÝPLNÍ DO VÝŠKY 2,0 m, ZBÝVAJÍCÍ ČÁST ŘEŠENA Z DRÁTĚNÉ VÝPLNĚ

LEGENDA:

- PbRS BLIŽŠÍ SPECIFIKACE POŽADAVKŮ - viz. D.1.3 POŽÁRNĚ BEZPEČNOSTNÍ ŘEŠENÍ STAVBY
- M1 PŘISÁVÁNÍ POD DVERNÍM KŘÍDLEM
- DS STÁVAJÍCÍ DEŠTOVÝ SVOD
- NOVÉ VÝPLNĚ OTVORŮ V PODKROVÍ (PLASTOVÁ OKNA)
- NOVÉ DVEŘE V PODKROVÍ
- 01 PRŮBĚŽNÁ INSTALAČNÍ DRÁŽKA PRO VEDENÍ KANALIZACE 200x200 mm, ZAPRAVENA MVC MALTOU
- 06 PRŮBĚŽNÁ INSTALAČNÍ DRÁŽKA PRO VEDENÍ KANALIZACE A ODVĚTRÁNÍ VZT 230x380 mm, OPATŘENA SK KRYTEM
- 08 INSTALAČNÍ NIKA PRO UMÍSTĚNÍ VODOMĚRNÉ SOUSTAVY BYTU 400x100x300 mm
- 09 SKLÁDACÍ SCHODY DO PŮDNIHO PROSTORU 850x600 mm, OPATŘENY TEPELNOU IZOLACÍ, POŽÁRNÍ ODOLNOST viz. D.1.3 PbRS
- 11 VYČIŠTĚNÍ A PROBETONOVÁNÍ KOMINOVÉHO PRŮDUCHU
- 202 MADLO SCHODIŠTĚ, v. 1,00 m, KOTVENO DO SCHODIŠTĚVÉ ZDI

POZNÁMKA:

- NAVAZUJÍCÍ KONSTRUKCE STÁVAJÍCÍHO STAVU NUTNO OVĚRIT DLE SKUTEČNOSTÍ!
- NOVÉ A STÁVAJÍCÍ KONSTRUKCE OBJEKTU BUDOU PĚVNĚ PROPOJENY (BEZ VLOŽENÍ DILATACE)
- VEŠKERÉ STAVEBNÍ PRÁCE MUSÍ PROBIHAT V KOORDINACI SE VŠEMI OSTATNÍMI PROJEKTY A JEDNOTLIVÝMI PROFESEMI
- PŘI ZDĚNÍ NUTNO VYNĚCHAT NIKY A PŘÍPRAVENOST DLE POKYNŮ JEDNOTLIVÝCH PROFESÍ (DROBNÉ NIKY A PROSTUPY BUDOU VYŘIZOVY A VYTVRŮNÍ DODATEČNĚ)
- VŠECHNY VIDITELNÉ KONSTRUKCE A MATERIÁLY BUDOU ODSOUHLAŠENY NA PŘEDLOŽENÉM VZORKU
- PŘED ZAHÁJENÍM PRÁCI NUTNO VYTVOŘIT VŠECHNY INŽENÝRSKÉ SÍŤE OD JEJICH SPRÁVČŮ
- O PŘÍPADNÝCH ZMĚNÁCH O PROTI PROJEKTU PŘEDĚM NUTNO INFORMOVAT PROJEKTANTA
- VEŠKERÉ KÓTY JSOU VSTAŽENY K ±0,00
- VEŠKERÉ DŘEVĚNÉ KONSTRUKCE A PRVKY BUDOU OPATŘENY NÁTĚREM PROTI PLÍSNÍM, HOUBÁM A HNILOBĚ
- POKUD DOJDE PŘI PROVÁDĚNÍ K NEJASNOSTEM, ČI NEPŘEDVÍDELNÝM OKOLNOSTEM NUTNO PŘIZVAT PROJEKTANTA A UPŘESNIT POSTUP PRÁCI
- PRŮBĚŽNÉ OVĚŘOVAT ROZMĚRY NA STAVBĚ, PŘI NESOUHLADU S PD NUTNO KONTAKTOVAT PROJEKTANTA
- VEŠKERÉ PRÁCE BUDOU PROVÁDĚNY DLE PŘÍSLUŠNÝCH ČSN
- PO ODKRYTÍ KONSTRUKCE KROVU NUTNO PROVĚST KONTROLU VŠECH DŘEVĚNÝCH PRVKŮ VČETNĚ BENDNÍ.
- V PŘÍPADĚ ZJIŠTĚNÍ POŠKOZENÍ KROVU NUTNO VYMMĚNIT, POPŘÍPADĚ PROVĚST DODATEČNOU IMPREGNACI STÁVAJÍCÍHO KROVU
- BOURACÍ PRÁČE
 - PROVEDE SE DEMONTÁŽ VEŠKERÝCH VNITŘNÍCH INSTALACÍ
 - ODSTRANÍ SE VEŠKERÉ KLEMPÍŘSKÉ PRVKY. KROMĚ PRVKŮ NA STŘEŠE
 - ODSTRANĚNÍ VŠECH VÝPLNÍ OTVORŮ
 - PŘI REALIZACI SE PODROBNĚ PROJEDE TECHNICKÝ STAV VNĚJŠÍCH OMÍTEK. V MÍSTECH KDE BUDE SHLEDÁNA OMÍTKA JAKO NESOUDRNÁ DOJDE K OKLEPÁNÍ A VYVROVNÁNÍ

TABULKA MÍSTNOSTÍ PODKROVÍ

Č. M.	NÁZEV MÍSTNOSTI	PLOCHA (m²)	ÚPRAVY POVRCHŮ			POZNÁMKA
			PODLAHA	STĚNY	STŘOP	
SPOLEČNÉ PROSTORY BYTOVÉHO DOMU						
106	SCHODIŠTĚ	7,60	KER. DLAŽBA	ŠTUK OM.-MALBA	SDK + MALBA	KER. SOKL ZAPUŠTĚNÝ v.=0,06 m
300	CHODBA	5,70	KER. DLAŽBA	ŠTUK OM.-MALBA	SDK + MALBA	KER. SOKL ZAPUŠTĚNÝ v.=0,06 m
301	CHODBA KOJE	3,30	KER. DLAŽBA	ŠTUK OM.-MALBA	SDK + MALBA	KER. SOKL ZAPUŠTĚNÝ v.=0,06 m
302	KOJE	14,50	KER. DLAŽBA	ŠTUK OM.-MALBA	SDK + MALBA	KER. SOKL ZAPUŠTĚNÝ v.=0,06 m
303	TECHNICKÁ MÍSTNOST	8,90	KER. DLAŽBA	ŠTUK OM.-MALBA	SDK + MALBA	KER. SOKL ZAPUŠTĚNÝ v.=0,06 m
BYT č. 3.01						
304	CHODBA	3,40	VINYL	ŠTUK OM.-MALBA	SDK + MALBA	SOKLOVÁ MDF LIŠTA
305	HYGIENICKÉ ZÁZEMÍ	4,50	KER. DLAŽBA	KER. OBKLAD ŠTUK OM.-MALBA	SDK + MALBA	KER. OBKLAD v=2,10 m
306	OBYTNÁ KUCHYŇ	17,10	VINYL	ŠTUK OM.-MALBA	SDK + MALBA	SOKLOVÁ MDF LIŠTA
307	LOŽNICE	16,90	VINYL	ŠTUK OM.-MALBA	SDK + MALBA	SOKLOVÁ MDF LIŠTA
BYT č. 3.02						
308	CHODBA	3,90	VINYL	ŠTUK OM.-MALBA	SDK + MALBA	SOKLOVÁ MDF LIŠTA
309	HYGIENICKÉ ZÁZEMÍ	5,70	KER. DLAŽBA	KER. OBKLAD ŠTUK OM.-MALBA	SDK + MALBA	KER. OBKLAD v=2,10 m
310	OBYTNÁ KUCHYŇ	21,90	VINYL	ŠTUK OM.-MALBA	SDK + MALBA	SOKLOVÁ MDF LIŠTA
311	LOŽNICE	15,50	VINYL	ŠTUK OM.-MALBA	SDK + MALBA	SOKLOVÁ MDF LIŠTA

ČISTÁ PODLAHOVÁ PLOCHA:


- SPOLEČNÉ PROSTORY BYTOVÉHO DOMU - 40,00 m²
- BYT č. 3.01 - 41,90 m²
- BYT č. 3.02 - 47,00 m²

POZNÁMKA K TABULCE:

- PONECHÁNÉ STÁVAJÍCÍ POVRCHY
- OPRAVENÉ STÁVAJÍCÍ POVRCHY

VÝPIS PŘEKLADŮ NAD OTVORY

OZN.	POPIS	DĚLKA [mm]	MIN. ULOŽENÍ [mm]	POČET SESTAV	POZNÁMKA
301/P	PŘEKLAD NOSNÝ - RZP 119/14/14, 2 ks V SESTAVĚ	1 190	145	4	-
302/P	PŘEKLAD NOSNÝ - RZP 179/14/22, 4 ks V SESTAVĚ	1 790	145	1	-
301/P	NENOSNÝ PŘEKLAD KERAMICKÝ KP 11.5, 1 ks V SESTAVĚ	1 250	125	3	-
302/P	PŘEKLAD NOSNÝ KERAMICKÝ - 125/7/238, 3 ks V SESTAVĚ	1 250	125	1	-
303/P	NENOSNÝ PŘEKLAD KERAMICKÝ KP 14.5, 1 ks V SESTAVĚ	1 500	125	1	-

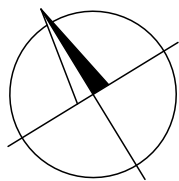

VYPRACOVAL Ing. Arch. Radim Patha		HIP Ing. VIT STANEK	OPRAVĚNÁ OSOBA Ing. Stanislav Hunal		ČÍSLO VÝTIŠKU	
						
STAVEBNÍK Město Třemošnice, Náměstí Míru 451, 538 43 Třemošnice	NÁZEV AKCE REVITALIZACE BÝVALÉ BUDOVY VLAKOVÉHO NÁDRAŽÍ NA BYTY		MÍSTO AKCE TŘEMOŠNICE		DATUM 06/2019	A1
NÁZEV ČÁSTI	D.1.1. ARCHITEKTONICKO- STAVEBNÍ ČÁST		C. POŘISNÉ 50	MĚRITKO 1:50	DPS	
OBŠAR VÝKRESU	PŮDORYS PODKROVÍ		C. POZEMKU 60	KÓTY V MM	FORMAT	
		Třemošnice nad Doubravou		INT. ČÍSLO	POR. ČÍSLO D.1.1.4	