


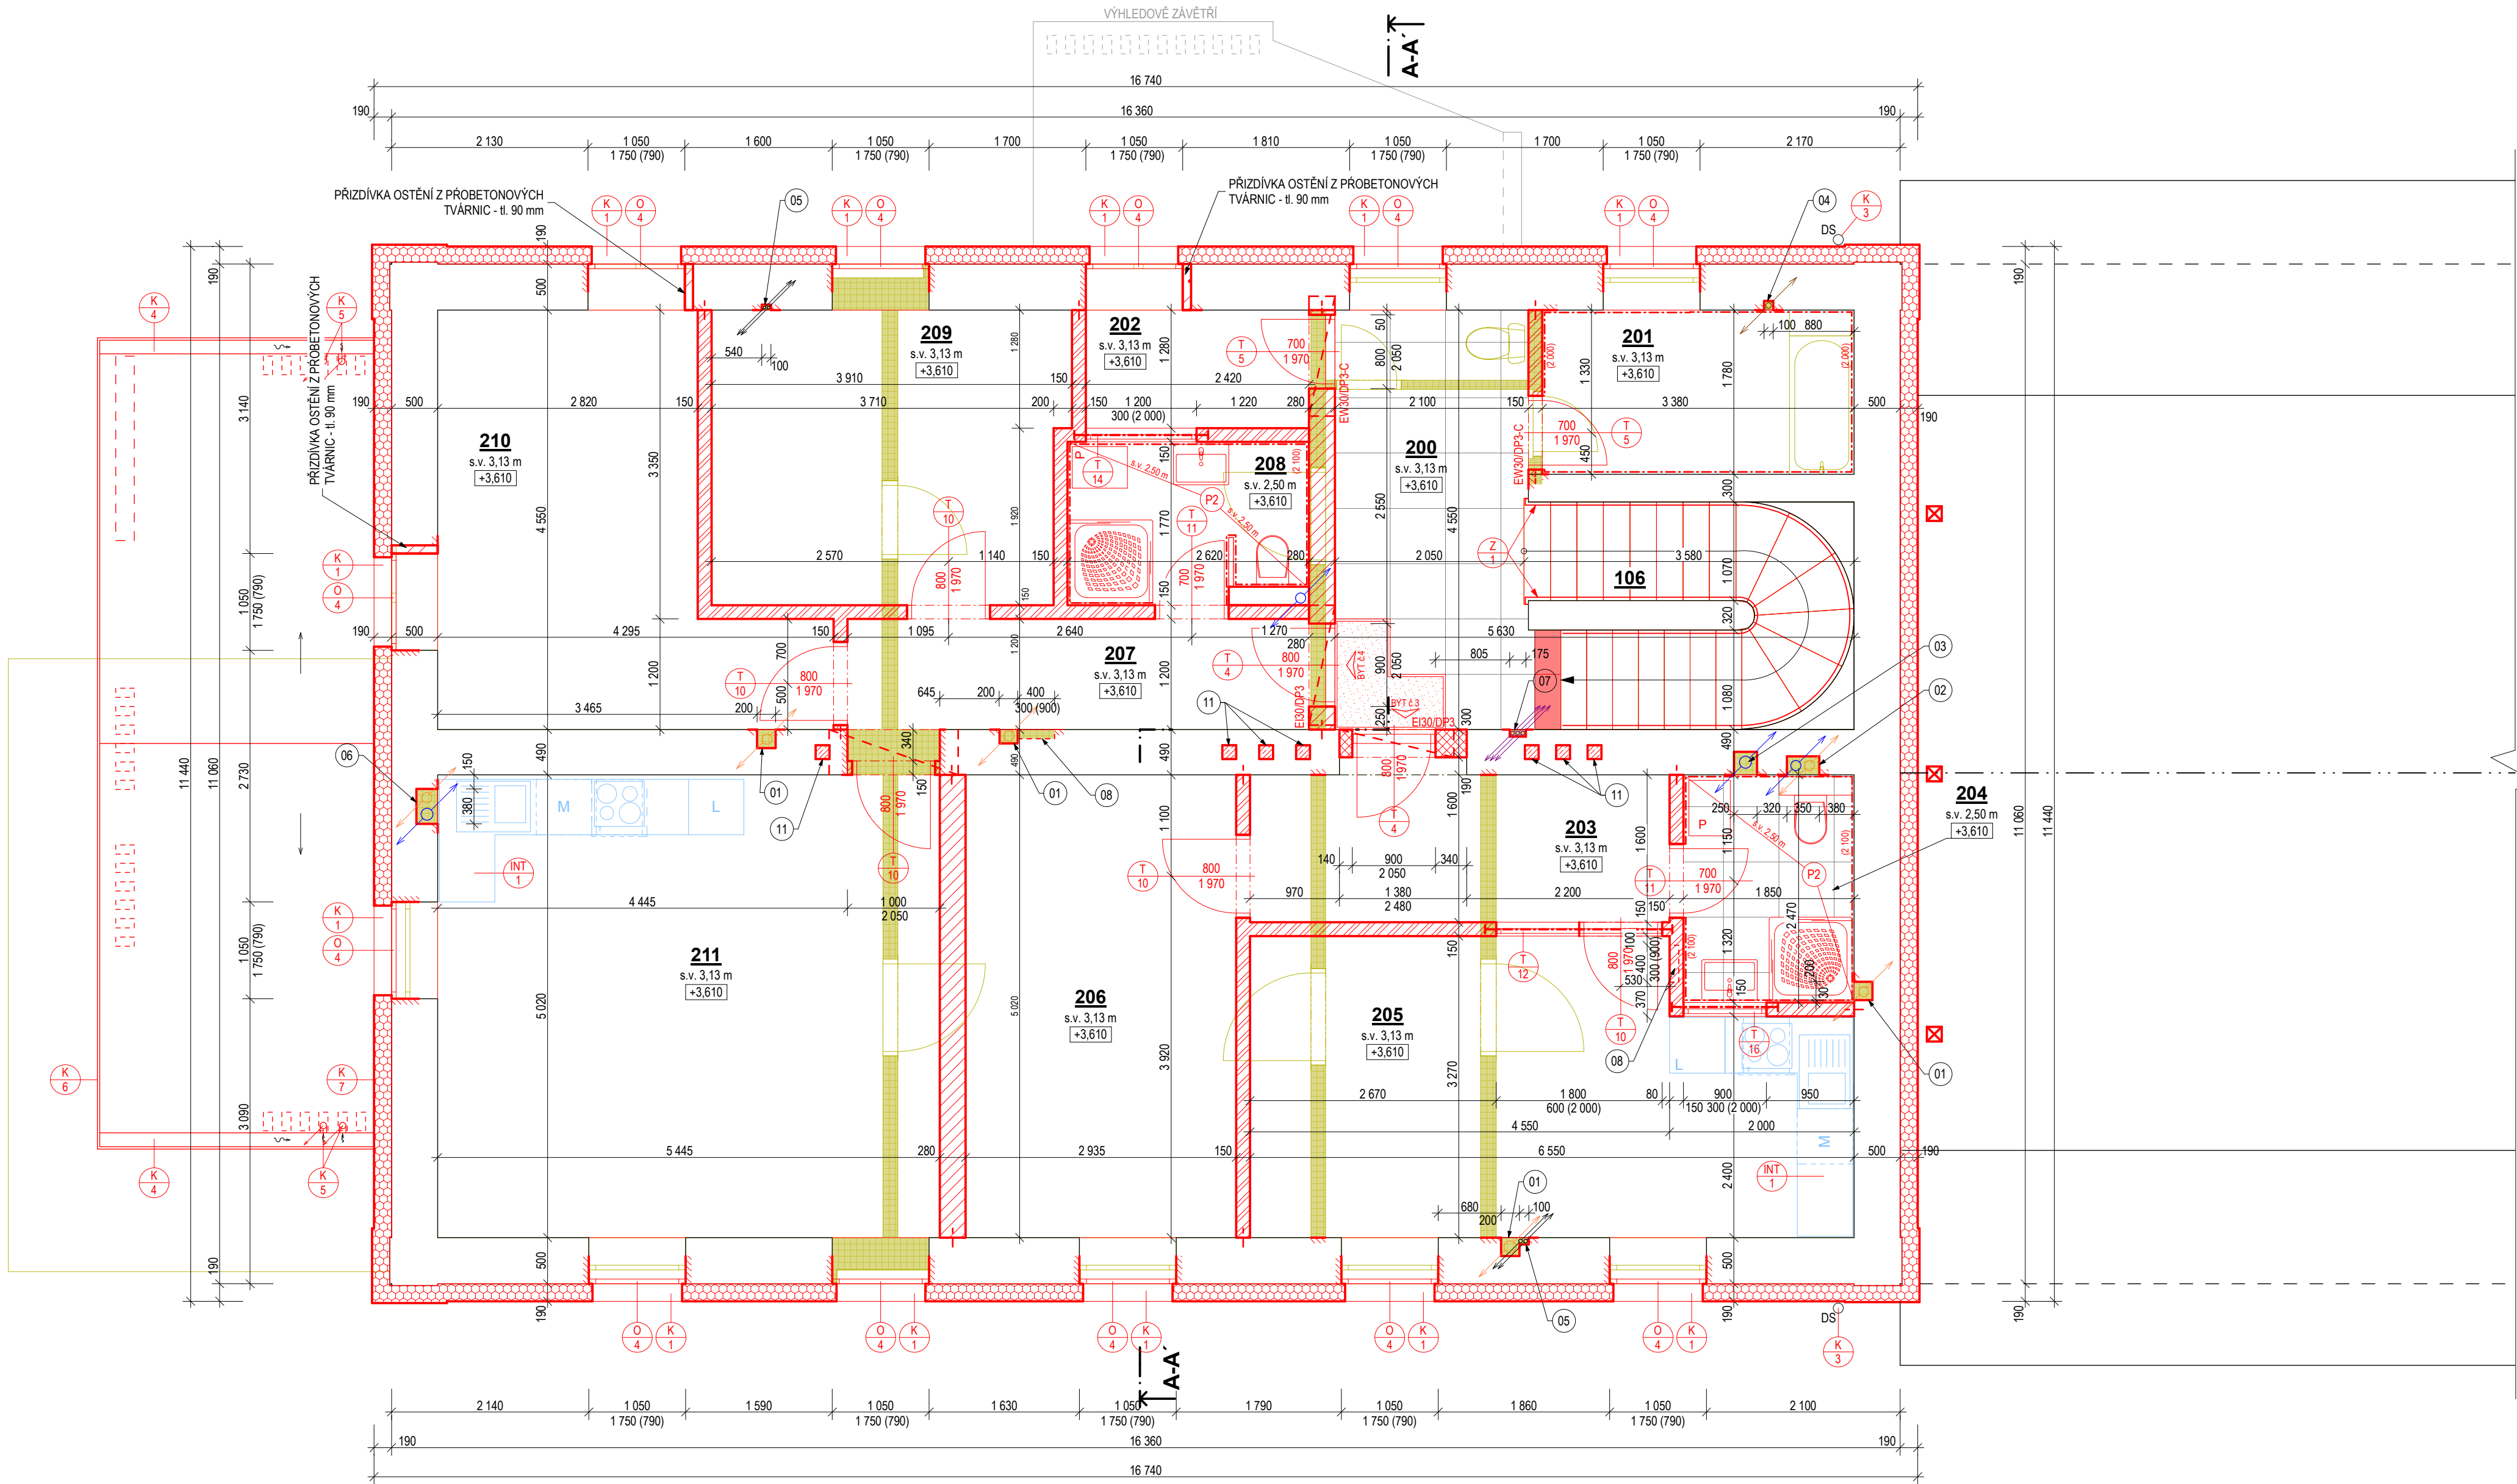

LEGENDA MATERIÁLU:

- STÁVAJÍCÍ KONSTRUKCE
- BOURANÉ KONSTRUKCE
- STÁVAJÍCÍ OBVODOVÉ ZDIVO + KONTAKTNÍ ZATEPLOVACÍ SYSTÉM tl. 190 mm
- ZDIVO Z CIHEL PLNÝCH CP-P 15, NA M10 / DOZDÍVKA Z CIHEL PLNÝCH CP-P 15, NA M10, NUTNO PROVÁZAT SE STÁVAJÍCÍM ZDÍVEM POMOCÍ KAPES, PŘÍP. POMOCÍ TRNOVÉ VÝZTUŽE
- VNITŘNÍ VÝPLŇOVÉ ZDIVO Z PÓRBETONOVÝCH TVÁRNIC NA TENKOVRSŤVOU ZDÍCI MALTY
- ZAPRAVENÍ PO BOURACÍCH PRÁČÍCH KERAMICKÝM STŘEPEM S CEMENTOVOU MALTOU, POVRCHOVÁ ÚPRAVA POMOCÍ VCM
- MEZIBYTOVÁ VNITŘNÍ STĚNA tl. 280 mm Z KERAMICKÝCH BLOKŮ AKU, PEVNOST P15, NA ZDÍCI MALTY M10
- VNITŘNÍ NENOSNÉ ZDIVO tl. 150 mm Z KERAMICKÝCH BROUŠENÝCH PŘÍČKOVEK P11,5, PEVNOST P10, NA TENKOVRSŤVOU ZDÍCI MALTY
- INSTALAČNÍ SDK PŘEDSTĚNA tl. 150 mm
- OPLÁŠTĚNÍ POTRUBÍ TZB - SDK DESKY NA SYSTÉMOVÉ OCEL. KONSTRUKCI tl. 50 mm

LEGENDA:

- PBAS BLUŽŠÍ SPECIFIKACE POŽADAVKŮ - viz. D.1.3 POŽÁRNĚ BEZPEČNOSTNÍ ŘEŠENÍ STAVBY
- M1 PŘISÁVÁNÍ POD DVERNÍM KŘÍDLEM
- P1 SDK PODHLED NA SYSTÉMOVÉ OCELOVÉ KONSTRUKCI
- P2 IMPREGNOVANÝ SDK PODHLED PROTI VLHKOSTI NA SYSTÉMOVÉ OCELOVÉ KONSTRUKCI
- DS STÁVAJÍCÍ DEŠŤOVÝ SVOD
- NOVÉ VÝPLNĚ OTVORŮ V 2NP (PLASTOVÁ OKNA)
- NOVÉ DVERĚ V 2NP
- PRŮBĚŽNÁ INSTALAČNÍ DRÁŽKA PRO VEDENÍ KANALIZACE 200x200 mm, ZAPRAVENA MVC MALTOU
- PRŮBĚŽNÁ INSTALAČNÍ DRÁŽKA PRO VEDENÍ KANALIZACE A ODVĚTRÁNÍ VZT 350x200 mm, OPATŘENA SDK KRYTEM
- PRŮBĚŽNÁ INSTALAČNÍ DRÁŽKA PRO VEDENÍ ODVĚTRÁNÍ VZT 250x250 mm, OPATŘENA SDK KRYTEM
- PRŮBĚŽNÁ INSTALAČNÍ DRÁŽKA PRO VEDENÍ DOMOVNÍ PLYNINSTALACE 100x100 mm, ZAPRAVENA MVC MALTOU
- PRŮBĚŽNÁ INSTALAČNÍ DRÁŽKA PRO VEDENÍ ROZVODU VYTÁPĚNÍ 100x75 mm, ZAPRAVENA MVC MALTOU
- PRŮBĚŽNÁ INSTALAČNÍ DRÁŽKA PRO VEDENÍ KANALIZACE A ODVĚTRÁNÍ VZT 230x380 mm, OPATŘENA SDK KRYTEM
- PRŮBĚŽNÁ INSTALAČNÍ DRÁŽKA PRO VEDENÍ VODOVODU 175x75 mm, ZAPRAVENA MVC MALTOU
- INSTALAČNÍ NIKA PRO UMÍSTĚNÍ VODOMĚRNÉ SOUSTAVY BYTU 400x100x300 mm
- VYČISTĚNÍ A PROBETONOVÁNÍ KOMÍNOVÉHO PRŮDUCHU
- MADLO SCHODIŠTĚ v. 1,00 m, KOTVENO DO SCHODIŠŤOVÉ ZDI

POZNÁMKA:

- NAVAZUJÍCÍ KONSTRUKCE STÁVAJÍCÍHO STAVU NUTNO OVĚRIT DLE SKUTEČNOSTÍ!
- NOVÉ A STÁVAJÍCÍ KONSTRUKCE OBJEKTU BUDOU PEVNĚ PROPOJENY (BEZ VLOŽENÍ DILATACE)
- VEŠKERÉ STAVEBNÍ PRÁCE MUSÍ PROBÍHAT V KOORDINACI SE VŠEMI OSTATNÍMI PROJEKTY A JEDNOTLÝMI PROFESEMI
- PŘI ZDĚNÍ NUTNO VYNECHAT NIKY A PŘÍPRAVENOST DLE POKYNU JEDNOTLÝCH PROFESÍ (DROBNÉ NIKY A PROSTUPY BUDOU VÝRŽNUTY A VYRŮTNÝ DODATEČNĚ)
- VŠECHNY VIDITELNÉ KONSTRUKCE A MATERIÁLY BUDOU ODSOULASENY NA PŘEDLOŽENÉM VZORKU
- PŘED ZAHÁJENÍM PRACÍ NUTNO VYČITĚ VŠECHNY INŽENÝRSKÉ SÍTĚ OD JEJICH SPRÁVCŮ
- O PŘÍPADNÝCH ZMĚNÁCH O PROTI PROJEKTU PŘEDEM NUTNO INFORMOVAT PROJEKTANTA
- VEŠKERÉ KÓTY JSOU VYSTAŽENY K ±0,00
- VEŠKERÉ DŘEVĚNÉ KONSTRUKCE A PRVKY BUDOU OPATŘENY NÁTEREM PROTI PLÍSNÍM, HOUBÁM A HNILOBĚ
- POKUD DOJDE K PŘI PROVÁDĚNÍ K NEUSLOMOTNOSTI, ČI NEPŘEDVÍDELNÝM OKOLNOSTEM NUTNO PŘIZVAT PROJEKTANTA A UPŘESNIT POSTUP PRACÍ
- PRŮBĚŽNÉ OVĚROVAT ROZMĚRY NA STAVBĚ, PŘI NESOUHLADU S PD NUTNO KONTAKTOVAT PROJEKTANTA
- VEŠKERÉ PRÁCE BUDOU PROVÁDĚNY DLE PŘÍSLUŠNÝCH ČSN
- BOURACÍ PRÁCE
- PROVEDE SE DEMONTÁŽ VEŠKERÝCH VNITŘNÍCH INSTALACÍ
- ODSTRANÍ SE VEŠKERÉ KLEMPÍRSKÉ PRVKY, KROMĚ PRVKŮ NA STŘEŠE
- ODSTRANĚNÍ VŠECH VÝPLNÍ OTVORŮ
- PŘI REALIZACI SE POOROBNĚ PROJEKTUJE TECHNICKÝ STAV VNĚJŠÍCH OMÍTEK, V MÍSTECH KDE BUDE SHLEDÁNA OMÍTKA JAKO NESOUDRŽNÁ DOJDE K OKLEPÁNÍ A VYROVNÁNÍ

TABULKA MÍSTNOSTÍ 2NP

Č. M.	NÁZEV MÍSTNOSTI	PLOCHA (m²)	ÚPRAVY POVRCHŮ			POZNÁMKA
			PODLAHA	STĚNY	STŘOP	
SPOLEČNÉ PROSTORY BYTOVÉHO DOMU						
106	SCHODIŠTĚ	7,60	KER. DLAŽBA	ŠTUK OM.-MALBA	ŠTUK OM.-MALBA	KER. SOKL. ZAPUŠTĚNÝ v.=0,06 m
200	CHODBA	9,90	KER. DLAŽBA	ŠTUK OM.-MALBA	ŠTUK OM.-MALBA	KER. SOKL. ZAPUŠTĚNÝ v.=0,06 m
201	SUŠARNA	6,00	KER. DLAŽBA	KER. OBKLAD ŠTUK OM.-MALBA	ŠTUK OM.-MALBA	KER. OBKLAD v.=1,50 m
202	KOMORA	3,10	KER. DLAŽBA	ŠTUK OM.-MALBA	ŠTUK OM.-MALBA	KER. SOKL. ZAPUŠTĚNÝ v.=0,06 m
BYT č. 2.01						
203	CHODBA	5,70	VINYL	ŠTUK OM.-MALBA	ŠTUK OM.-MALBA	SOKLOVA MDF LÍŠTA
204	HYGIENICKÉ ZÁZEMÍ	4,60	KER. DLAŽBA	KER. OBKLAD ŠTUK OM.-MALBA	SDK + MALBA	KER. OBKLAD v.=2,10 m
205	OBYTNÁ KUCHYŇ	16,50	VINYL	ŠTUK OM.-MALBA	ŠTUK OM.-MALBA	SOKLOVA MDF LÍŠTA
206	LOŽNICE	12,10	VINYL	ŠTUK OM.-MALBA	ŠTUK OM.-MALBA	SOKLOVA MDF LÍŠTA
BYT č. 2.02						
207	CHODBA	6,00	VINYL	ŠTUK OM.-MALBA	ŠTUK OM.-MALBA	SOKLOVA MDF LÍŠTA
208	HYGIENICKÉ ZÁZEMÍ	4,70	KER. DLAŽBA	KER. OBKLAD ŠTUK OM.-MALBA	SDK + MALBA	KER. OBKLAD v.=2,10 m
209	LOŽNICE č.1	12,30	VINYL	ŠTUK OM.-MALBA	ŠTUK OM.-MALBA	SOKLOVA MDF LÍŠTA
210	LOŽNICE č.2	14,80	VINYL	ŠTUK OM.-MALBA	ŠTUK OM.-MALBA	SOKLOVA MDF LÍŠTA
211	OBYTNÁ KUCHYŇ	27,30	VINYL	ŠTUK OM.-MALBA	ŠTUK OM.-MALBA	SOKLOVA MDF LÍŠTA

ČISTÁ PODLAHOVÁ PLOCHA:


- SPOLEČNÉ PROSTORY BYTOVÉHO DOMU - 26,60 m²
- BYT č. 2.01 - 38,90 m²
- BYT č. 2.02 - 65,10 m²

POZNÁMKA K TABULCE:

- NOVÉ POVRCHY
- PONECHANÉ STÁVAJÍCÍ POVRCHY
- OPRAVENÉ STÁVAJÍCÍ POVRCHY

VÝPIS PŘEKLADŮ NAD OTVORY

OZN.	POPIS	DĚLKA [mm]	MIN. ULOŽENÍ [mm]	POČET SESTAV	POZNÁMKA
201/P1	PŘEKLAD NOSNÝ - RZP 149/14/22, 3 ks V SESTAVĚ	1 490	145	1	-
201/P2	PŘEKLAD NOSNÝ KERAMICKÝ - 125/7/238, 4 ks V SESTAVĚ	1 250	125	2	-
202/P1	PŘEKLAD NOSNÝ KERAMICKÝ - 125/7/238, 4 ks V SESTAVĚ	1 250	125	1	-
203/P1	NENOSNÝ PŘEKLAD KERAMICKÝ KP 11,5, 1 ks V SESTAVĚ	2 250	150	1	-
204/P1	NENOSNÝ PŘEKLAD KERAMICKÝ KP 11,5, 1 ks V SESTAVĚ	1 250	125	1	-
204/P2	NENOSNÝ PŘEKLAD KERAMICKÝ KP 11,5, 1 ks V SESTAVĚ	1 500	125	1	-

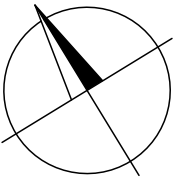

VYPRACOVAL Ing. Arch. Radim Patha	HIP Ing. VÍT STANĚK	OPRAVENÁ OSOBA Ing. Stanislav Hunal	ČÍSLO VÝTIŠKU	
STAVEBNÍK NÁZEV AKCE Město Tremošnice, Náměstí Míru 451, 538 43 Tremošnice	MÍSTO AKCE TREMOSNICE	DATUM 06/2019	FORMÁT A1	
NÁZEV ČÁSTI D.1.1. ARCHITEKTONICKO-STAVEBNÍ ČÁST	Č. POŘÍSEBNÍ 50	UČEL 1:50		
OBOR VÝKRESU PŮDORYS 2NP	Č. POZEMKU 60	KAT. ÚZEMÍ Tremošnice nad Doubravou		